
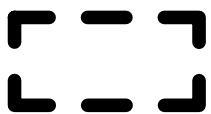


Lageplan

Untersuchungsgebiet Radevormwald Innenstadt

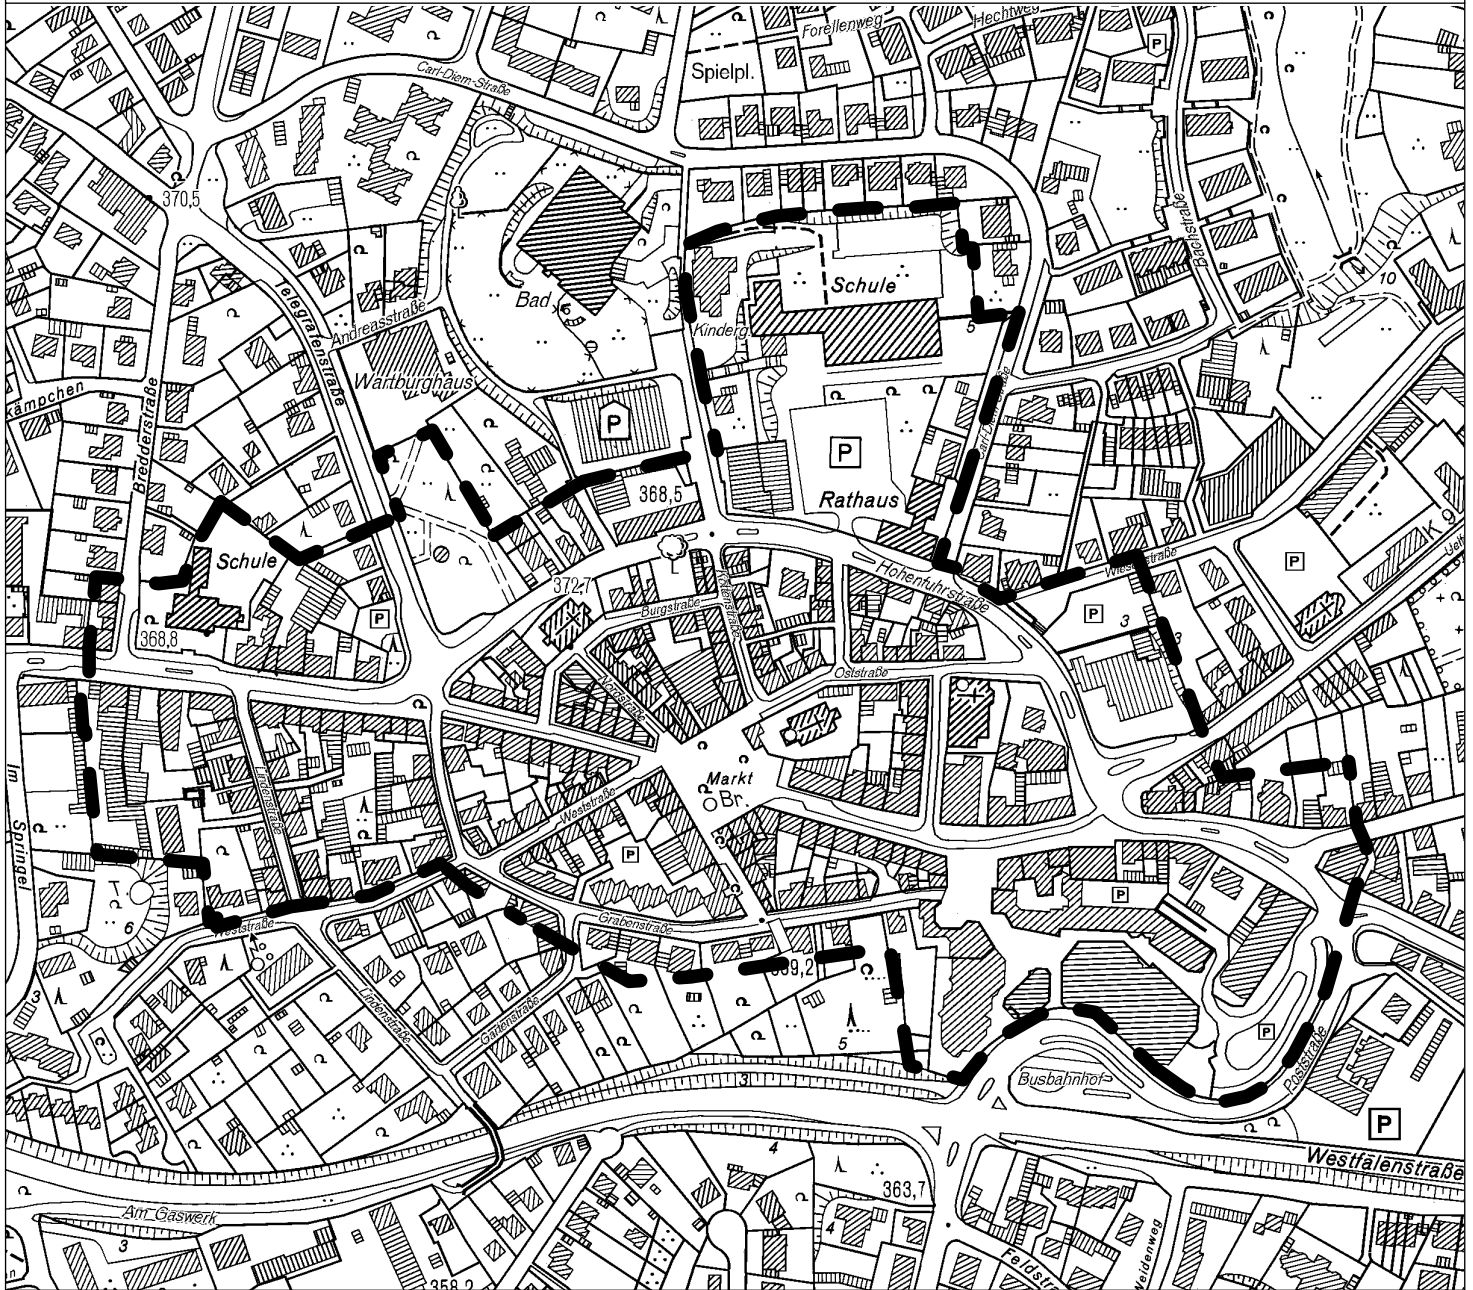

Abgrenzung des Gebietes für die Durchführung der vorbereitenden Untersuchungen gem. § 141, Abs. 3 Baugesetzbuch (BauGB)

M. 1 : 5.000

