

Stadt Radevormwald

Öffentliche Bekanntmachung

40. Änderung des Flächennutzungsplanes - Erweiterung der gewerblichen Bauflächen nordwestlich Feldmannshaus -

Der Ausschuss für Umwelt, Stadtentwicklung und Verkehr des Rates der Stadt Radevormwald hat in seiner Sitzung am 02.03.2009 beschlossen, den Entwurf der 40. Änderung des Flächennutzungsplanes - Erweiterung der gewerblichen Bauflächen nordwestlich Feldmannshaus - öffentlich auszulegen.

Die Flächenutzungsplanänderung erweitert die im zur Zeit gültigen Flächennutzungsplan nördlich der B 229 dargestellte gewerbliche Baufläche Richtung Osten bis zum in der Örtlichkeit vorhandenen Weg nach Böhlefeldshaus.

Gemäß § 3 Absatz 2 des Baugesetzbuches (BauGB) in der Fassung der Bekanntmachung vom 23.09.2004 (BGBl. I S.2414), zuletzt geändert durch Artikel 4 des ErbStRG vom 24.12.2008 (BGBl. I S. 3018 ff.), liegt der Entwurf der Flächennutzungsplanänderung mit der Begründung (einschließlich Umweltbericht) sowie der Stellungnahme der Arbeitsgemeinschaft der Naturschutzverbände im Oberbergischen Kreis in der Zeit vom

17.03.2009 bis einschließlich 22.04.2009

im Fachbereich Bauverwaltung der Stadt Radevormwald, Rathaus, Hohenfuhstraße 13, Zimmer 2.08, zu folgenden Zeiten zur Einsichtnahme öffentlich aus:

montags	von 9.00 bis 12.00 Uhr,	donnerstags	von 9.00 bis 12 Uhr und
dienstags	von 7.30 bis 12.00 Uhr,		von 15.00 bis 18.00 Uhr,
mittwochs	von 9.00 bis 12.00 Uhr,	freitags	von 9.00 bis 12.00 Uhr.

Während der Auslegungsfrist können Stellungnahmen abgegeben werden. Nicht fristgerecht abgegebene Stellungnahmen können bei der Beschlussfassung über die Flächennutzungsplanänderung unberücksichtigt bleiben.


Der künftige Geltungsbereich der 40. Änderung des Flächennutzungsplanes - Erweiterung der gewerblichen Baufläche nordwestlich Feldmannshaus - ist im beigefügten Übersichtsplan durch Umrandung gekennzeichnet.

Radevormwald, den 05.03.2009
gez. Dr. Josef Korsten
Bürgermeister



Stadt Radevormwald

Flächennutzungsplan 40. Änderung Erweiterung der gewerblichen Baufläche nordwestlich Feldmannshaus

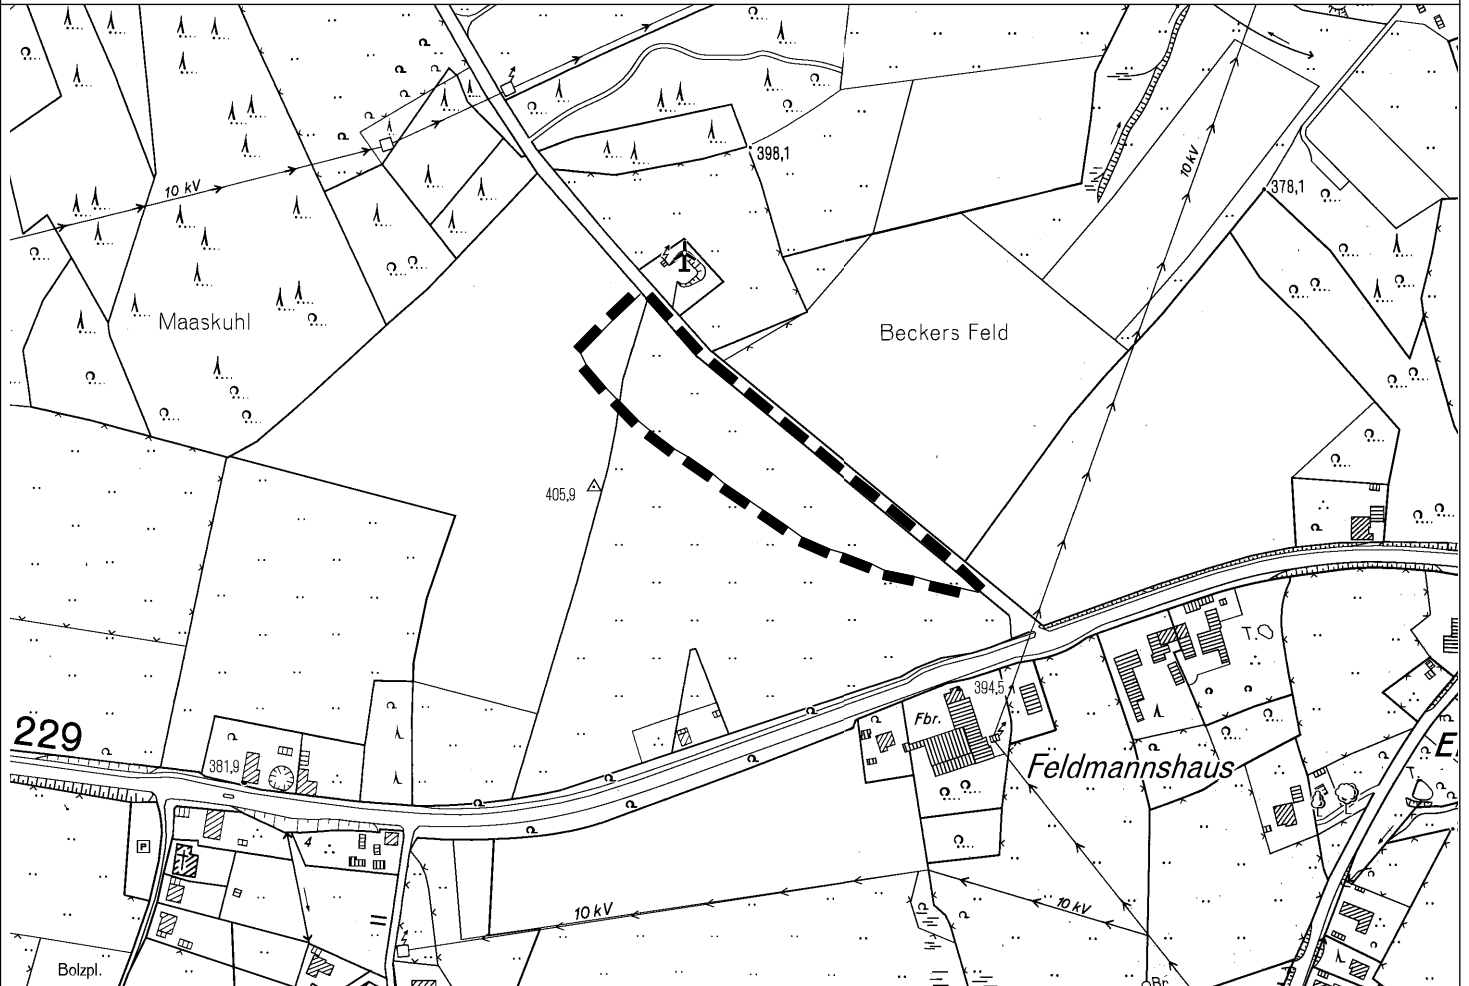

Abgrenzung des Änderungsbereichs

M. 1:5.000

