




**Geltungsbereich des Bebauungsplans Nr. 99**

**Gewerbegebiet Ost, Teilabschnitt 4  
- Bereich nordwestlich Feldmannshaus -**

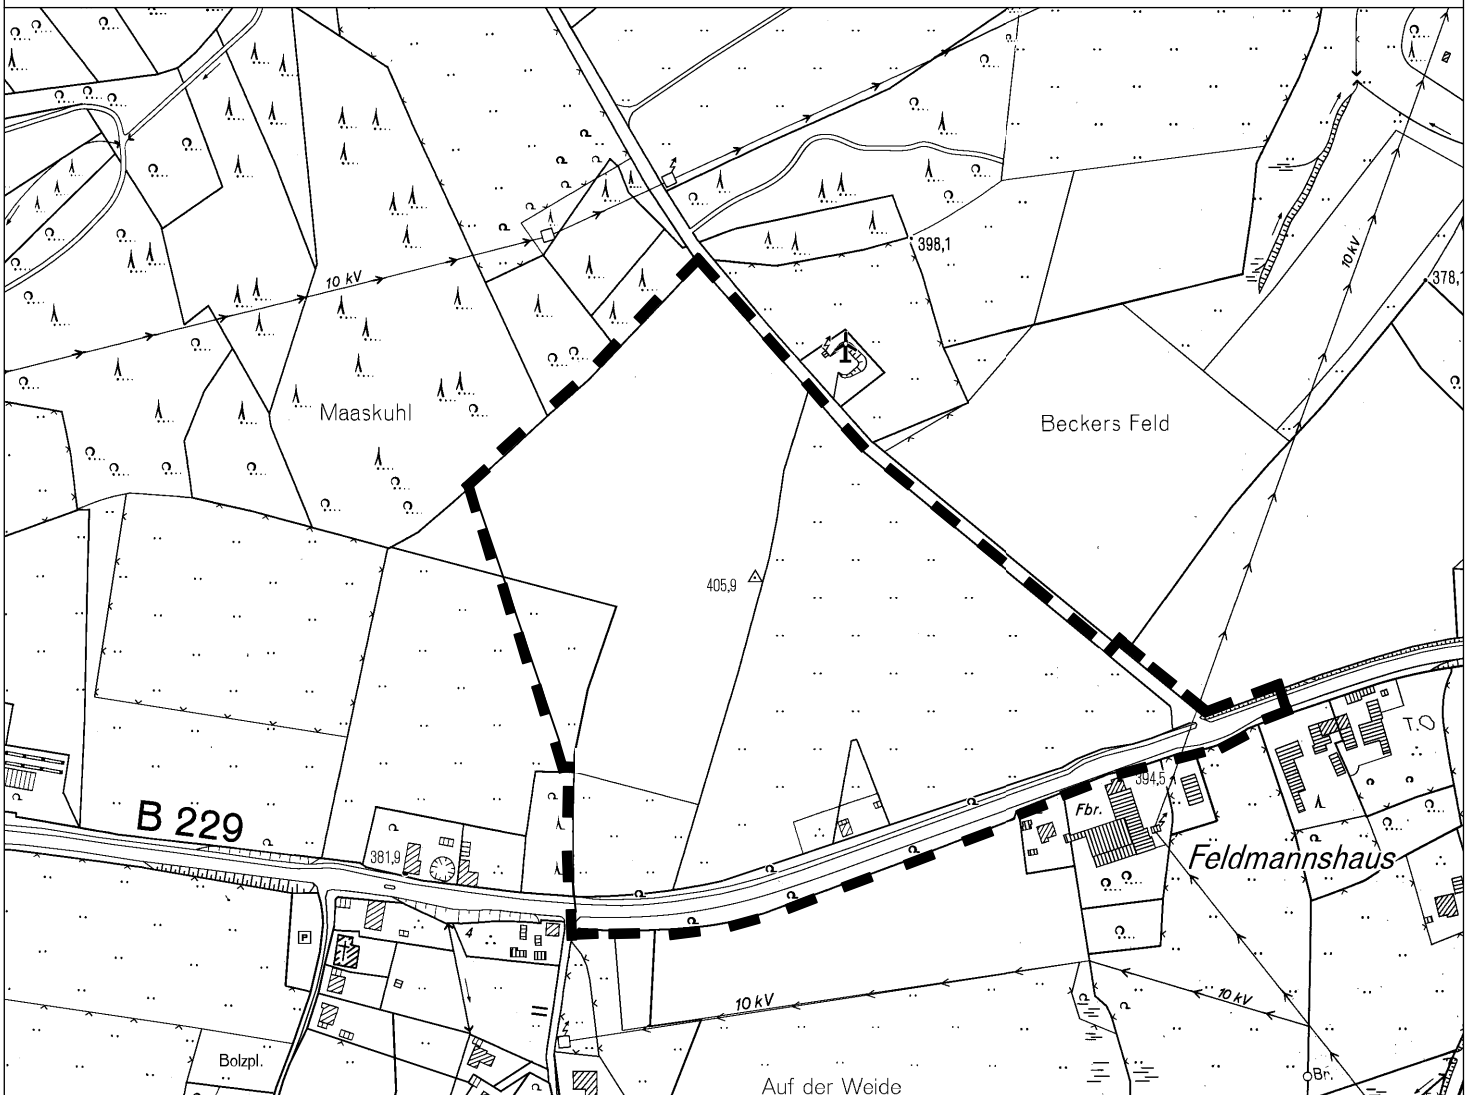

Geltungsbereich des Bebauungsplans Nr. 99

M. 1:5.000

