


Lageplan zur Klarstellungssatzung

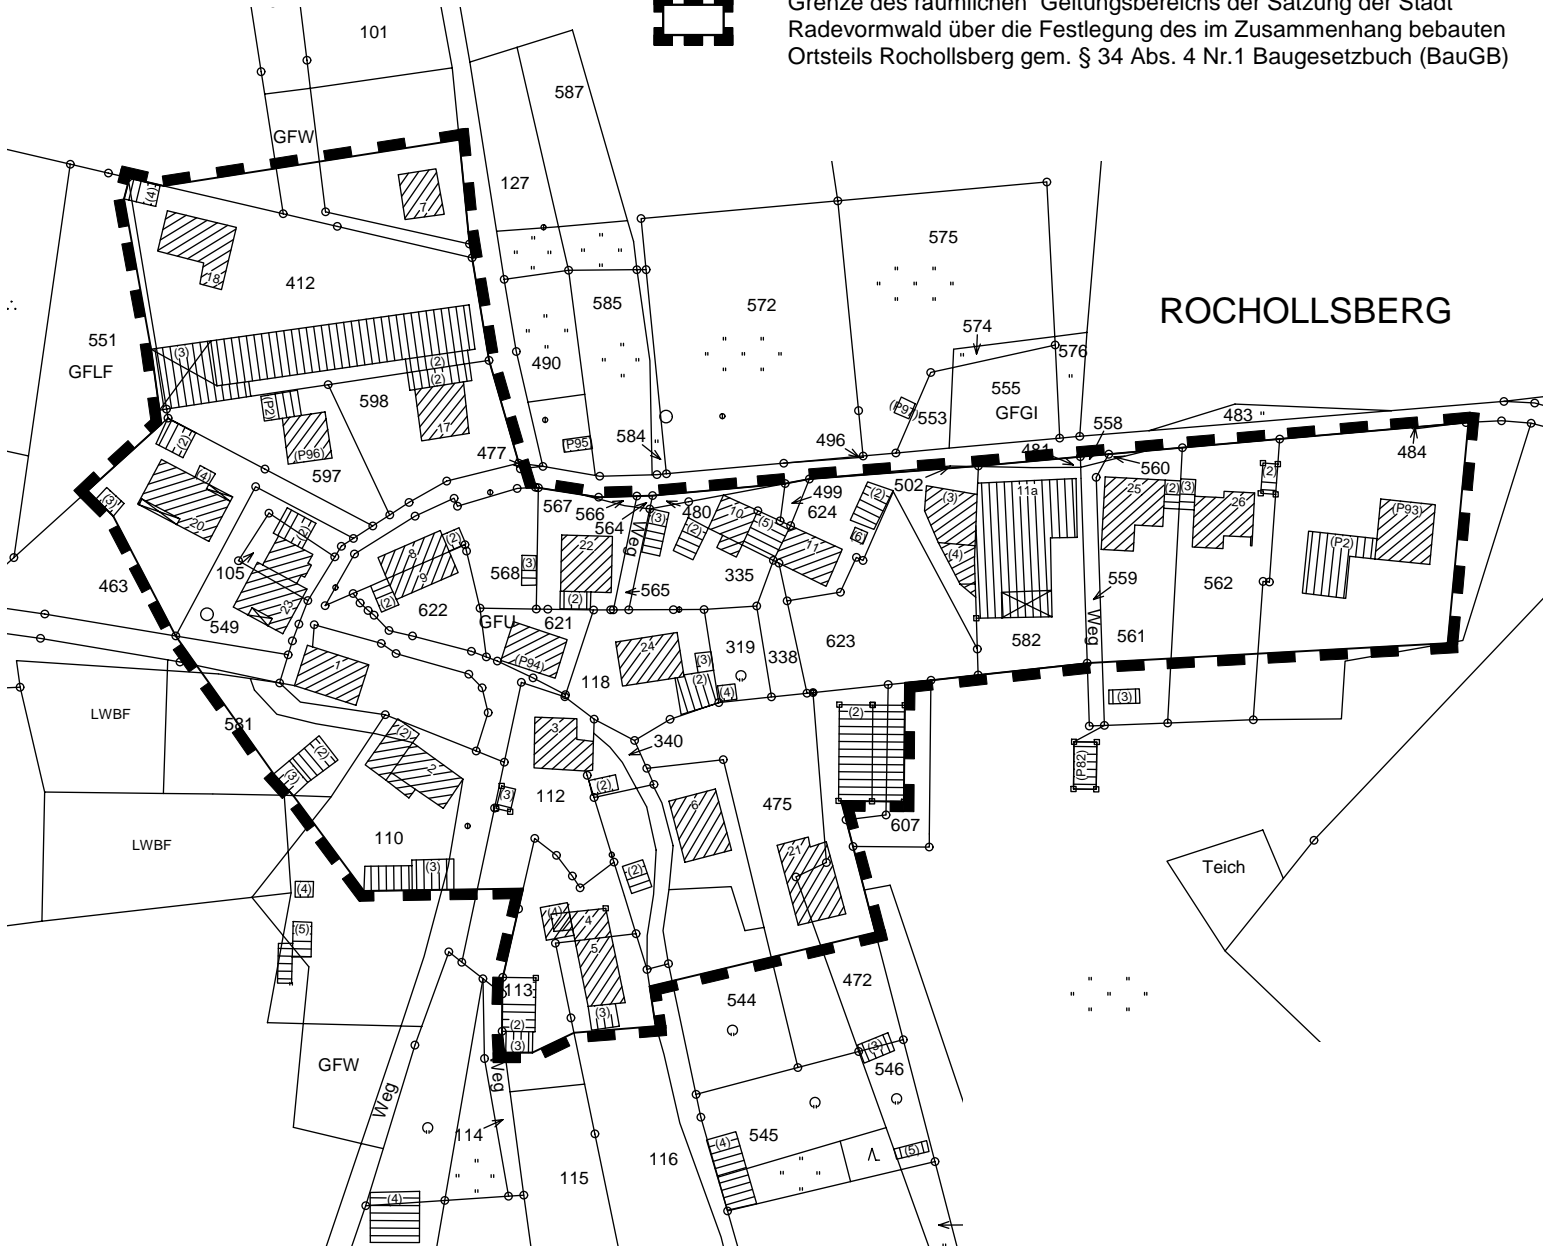

Grenze des räumlichen Geltungsbereichs der Satzung der Stadt Radevormwald über die Festlegung des im Zusammenhang bebauten Ortsteils Rochollsberg gem. § 34 Abs. 4 Nr.1 Baugesetzbuch (BauGB)



M. 1:1.500

