




Stadt Radevormwald

Städtebaulicher Entwicklungsbereich Nordstadt III - Teilaufhebung -

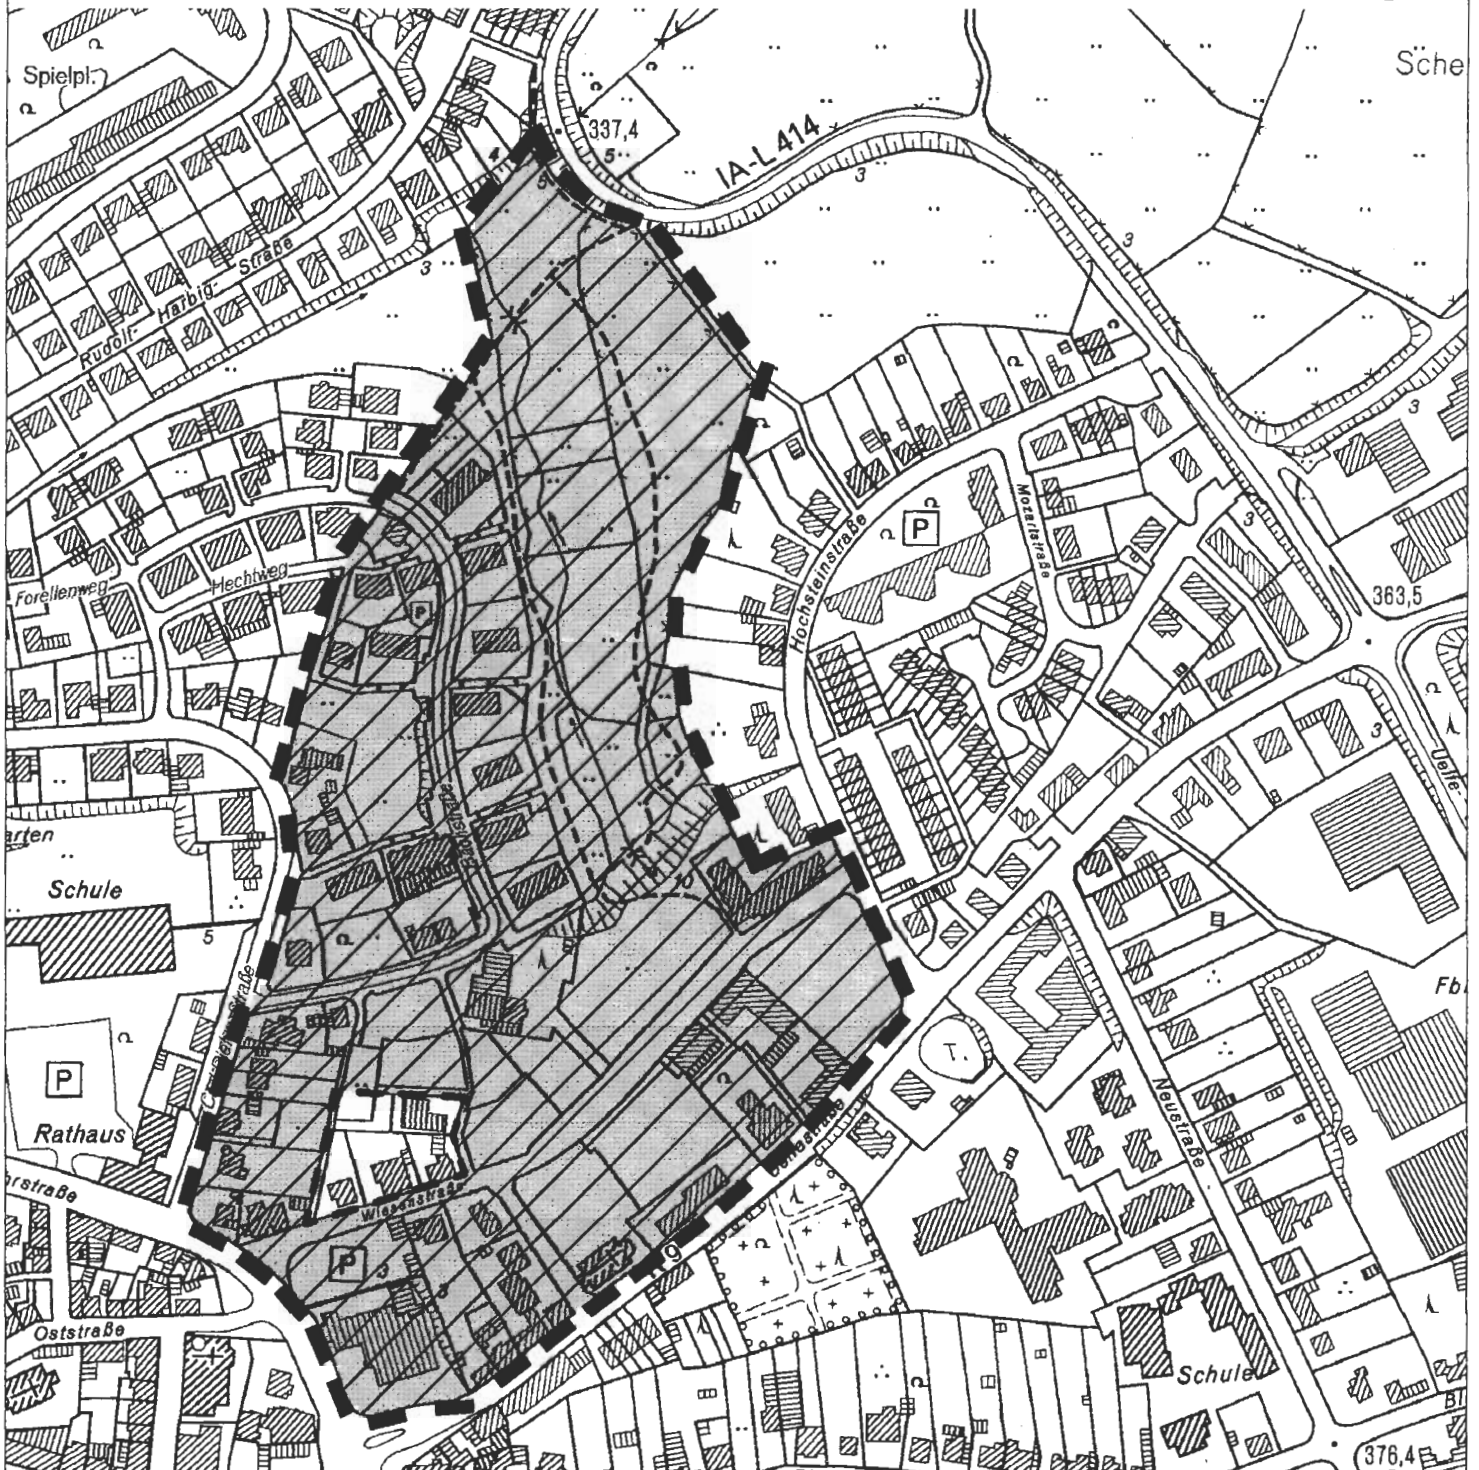

Umgrenzung des Entwicklungsbereiches der Nordstadt III



Bereich der Teilaufhebung

M. 1:3.500



Plangrundlage: DGK im Maßstab 1:5.000. Mit Genehmigung des Vermessungs- und Katasteramtes Gummersbach