




Stadt Radevormwald

Flächennutzungsplan 44. Änderung Dietrich-Bonhoeffer-Straße, Kindergarten

- Änderungsbereich -

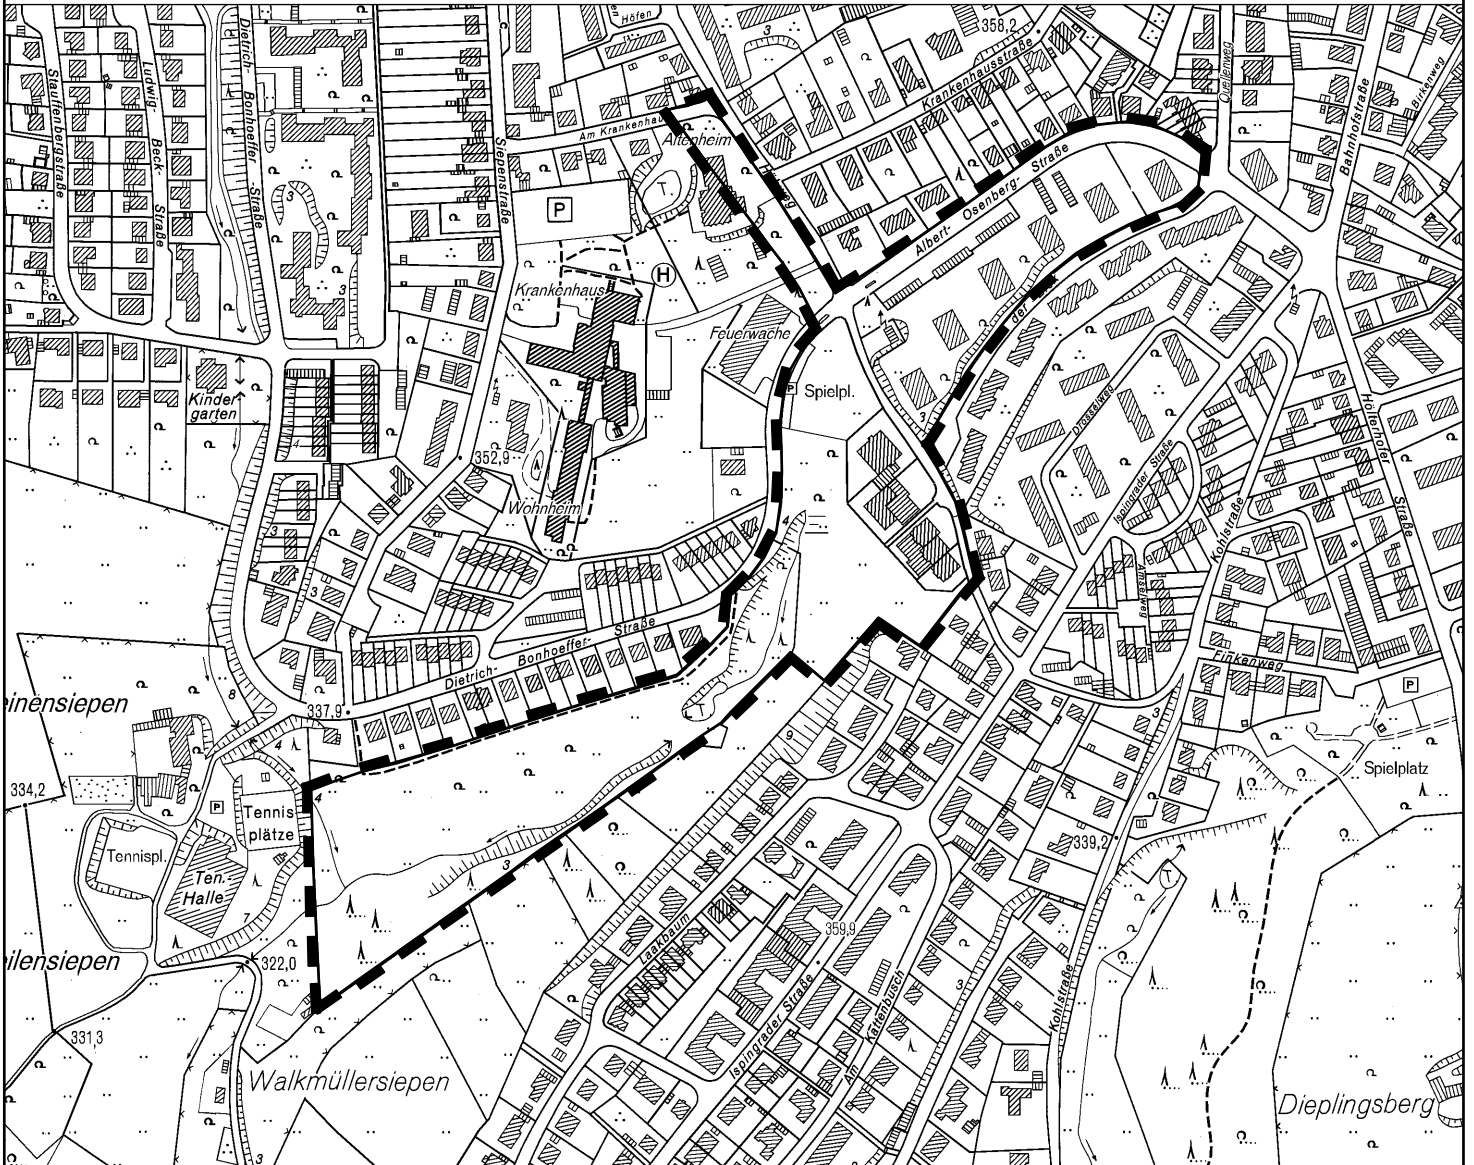

Abgrenzung des Änderungsbereichs

M. 1:5.000

