




# Stadt Radevormwald

## Flächennutzungsplan 45. Änderung

### Spielfläche westlich Vorm Holte

#### - Änderungsbereich -

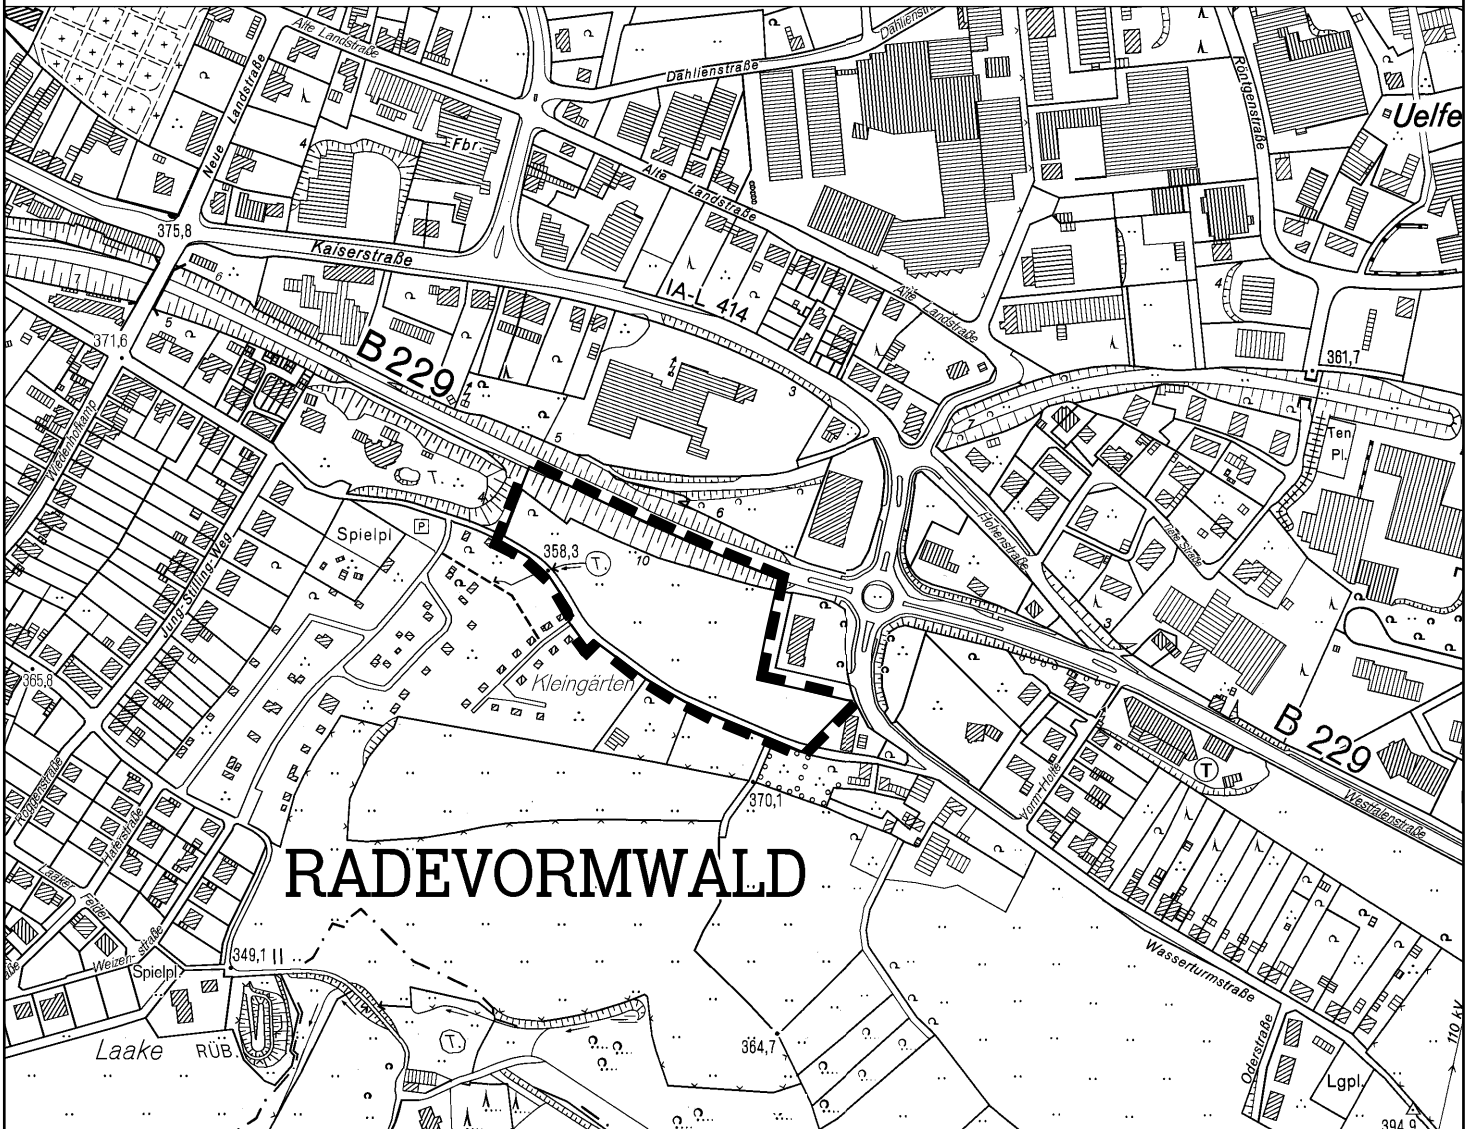

RADEVORMWALD



Abgrenzung des Änderungsbereichs

M. 1:5.000

