


Radevormwald

Stadt auf der Höhe

Flächennutzungsplan 45. Änderung

Spielfläche westlich Vorm Holte

- Änderungsbereich -

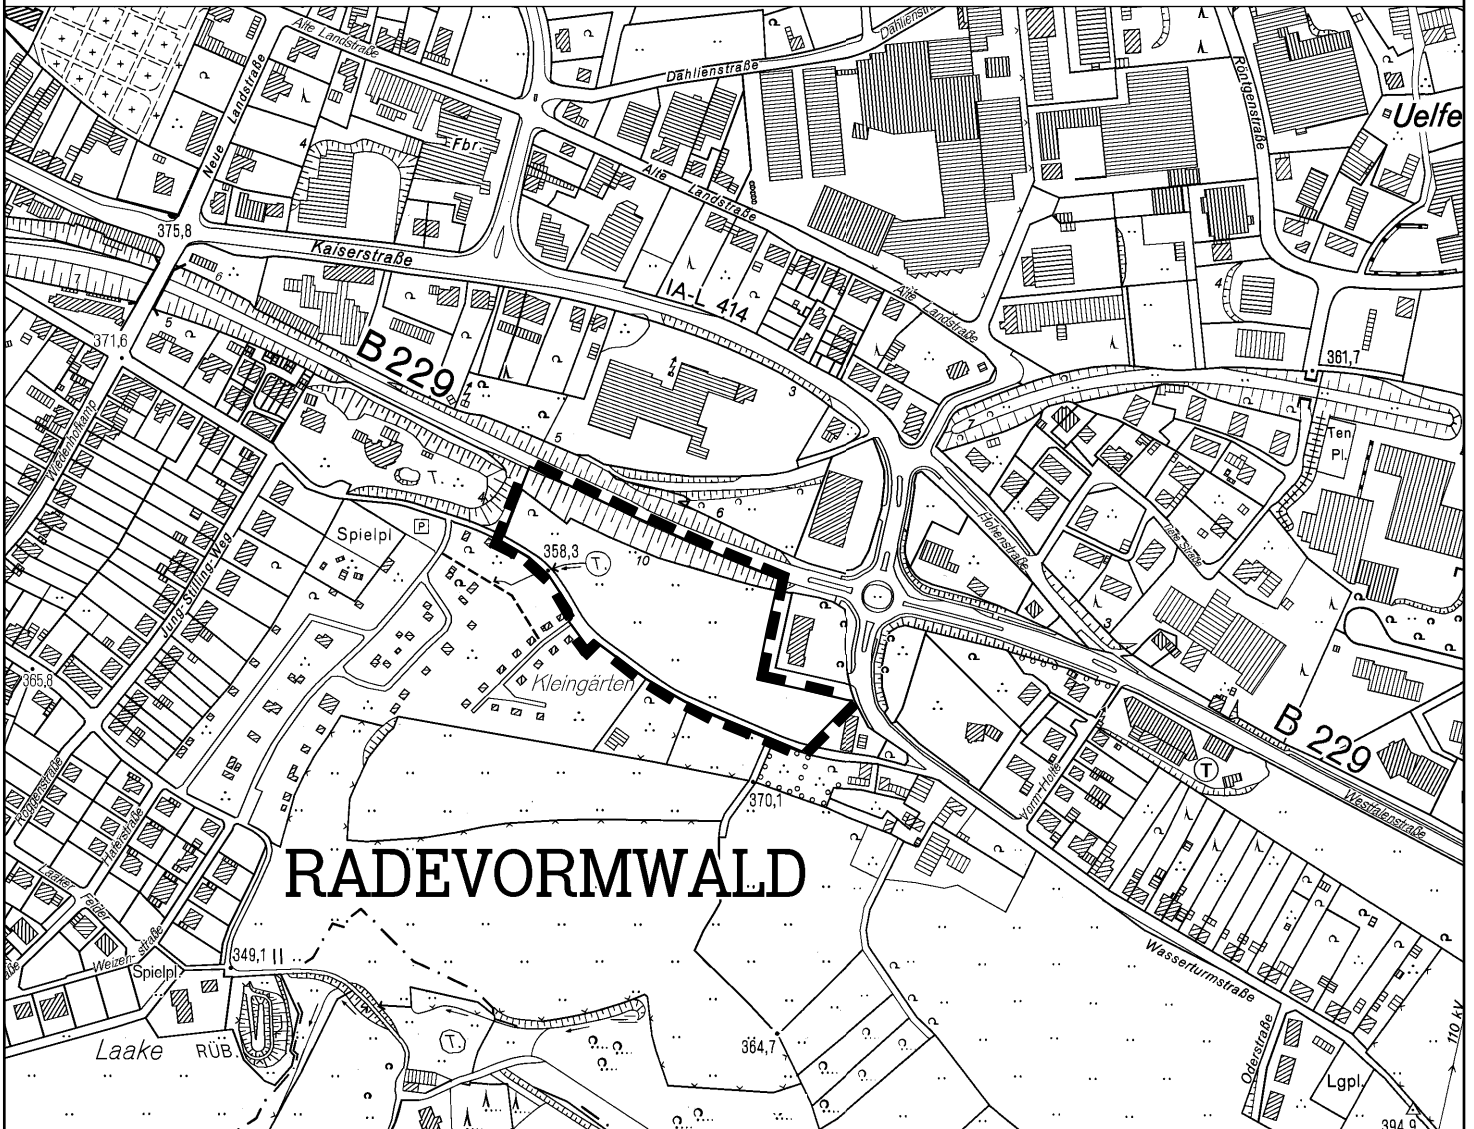

Abgrenzung des Änderungsbereichs

M. 1:5.000

