

Stadt Radevormwald
Öffentliche Bekanntmachung
Bebauungsplan Nr. 97;
Sportplatz am Schulzentrum Hermannstraße

I. Aufstellungsbeschluss

Der Ausschuss für Umwelt, Stadtentwicklung und Verkehr des Rates der Stadt Radevormwald hat in seiner Sitzung am 06.09.2012 die Aufstellung des Bebauungsplanes Nr. 97 gemäß § 2 Absatz 1 Baugesetzbuch (BauGB) in der Fassung der Bekanntmachung vom 23.09.2004 (BGBl. I S. 2414), zuletzt geändert durch Artikel 1 des Gesetzes vom 22.07.2011 (BGBl. I S. 1509), beschlossen.

Ziel des Bebauungsplanes Nr. 97 ist die planungsrechtliche Vorbereitung des Baus des Sportplatzes am Schulzentrum Hermannstraße. Der künftige Geltungsbereich des Bebauungsplanes Nr. 97 ist im beigefügten Übersichtsplan durch Umrandung gekennzeichnet.

II. Beteiligung der Öffentlichkeit

Gemäß § 3 Absatz 1 BauGB ist die Öffentlichkeit möglichst frühzeitig über die allgemeinen Ziele und Zwecke der Planung, sich wesentlich unterscheidende Lösungen, die für die Neugestaltung oder Entwicklung eines Gebietes in Betracht kommen, und die voraussichtlichen Auswirkungen der Planung öffentlich zu unterrichten. Diese Unterrichtung erfolgt durch Auslegung des Planvorentwurfes.

Der Vorentwurf des Bebauungsplanes Nr. 97 einschließlich seiner Begründung kann in der Zeit vom

28.09.2012 bis einschließlich 29.10.2012

im Fachbereich Bauverwaltung der Stadt Radevormwald, Rathaus, Hohenfuhrstraße 13, Zimmer 2.08, zu folgenden Zeiten eingesehen werden:


montags	von 9.00 bis 12.00 Uhr,	donnerstags	von 9.00 bis 12 Uhr und
dienstags	von 7.30 bis 12.00 Uhr,		von 15.00 bis 18.00 Uhr,
mittwochs	von 9.00 bis 12.00 Uhr,	freitags	von 9.00 bis 12.00 Uhr.

Der Öffentlichkeit wird während der Auslegungsfrist Gelegenheit zur Äußerung und Erörterung gegeben.

Radevormwald, den 11.09.2012


In Vertretung

gez. Frank Nipken
Erster Beigeordneter

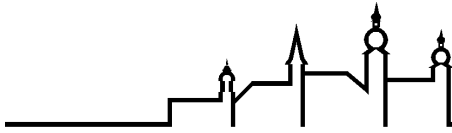

Stadt Radevormwald

Geltungsbereich des Bebauungsplans Nr. 97; Sportplatz am Schulzentrum Hermannstraße

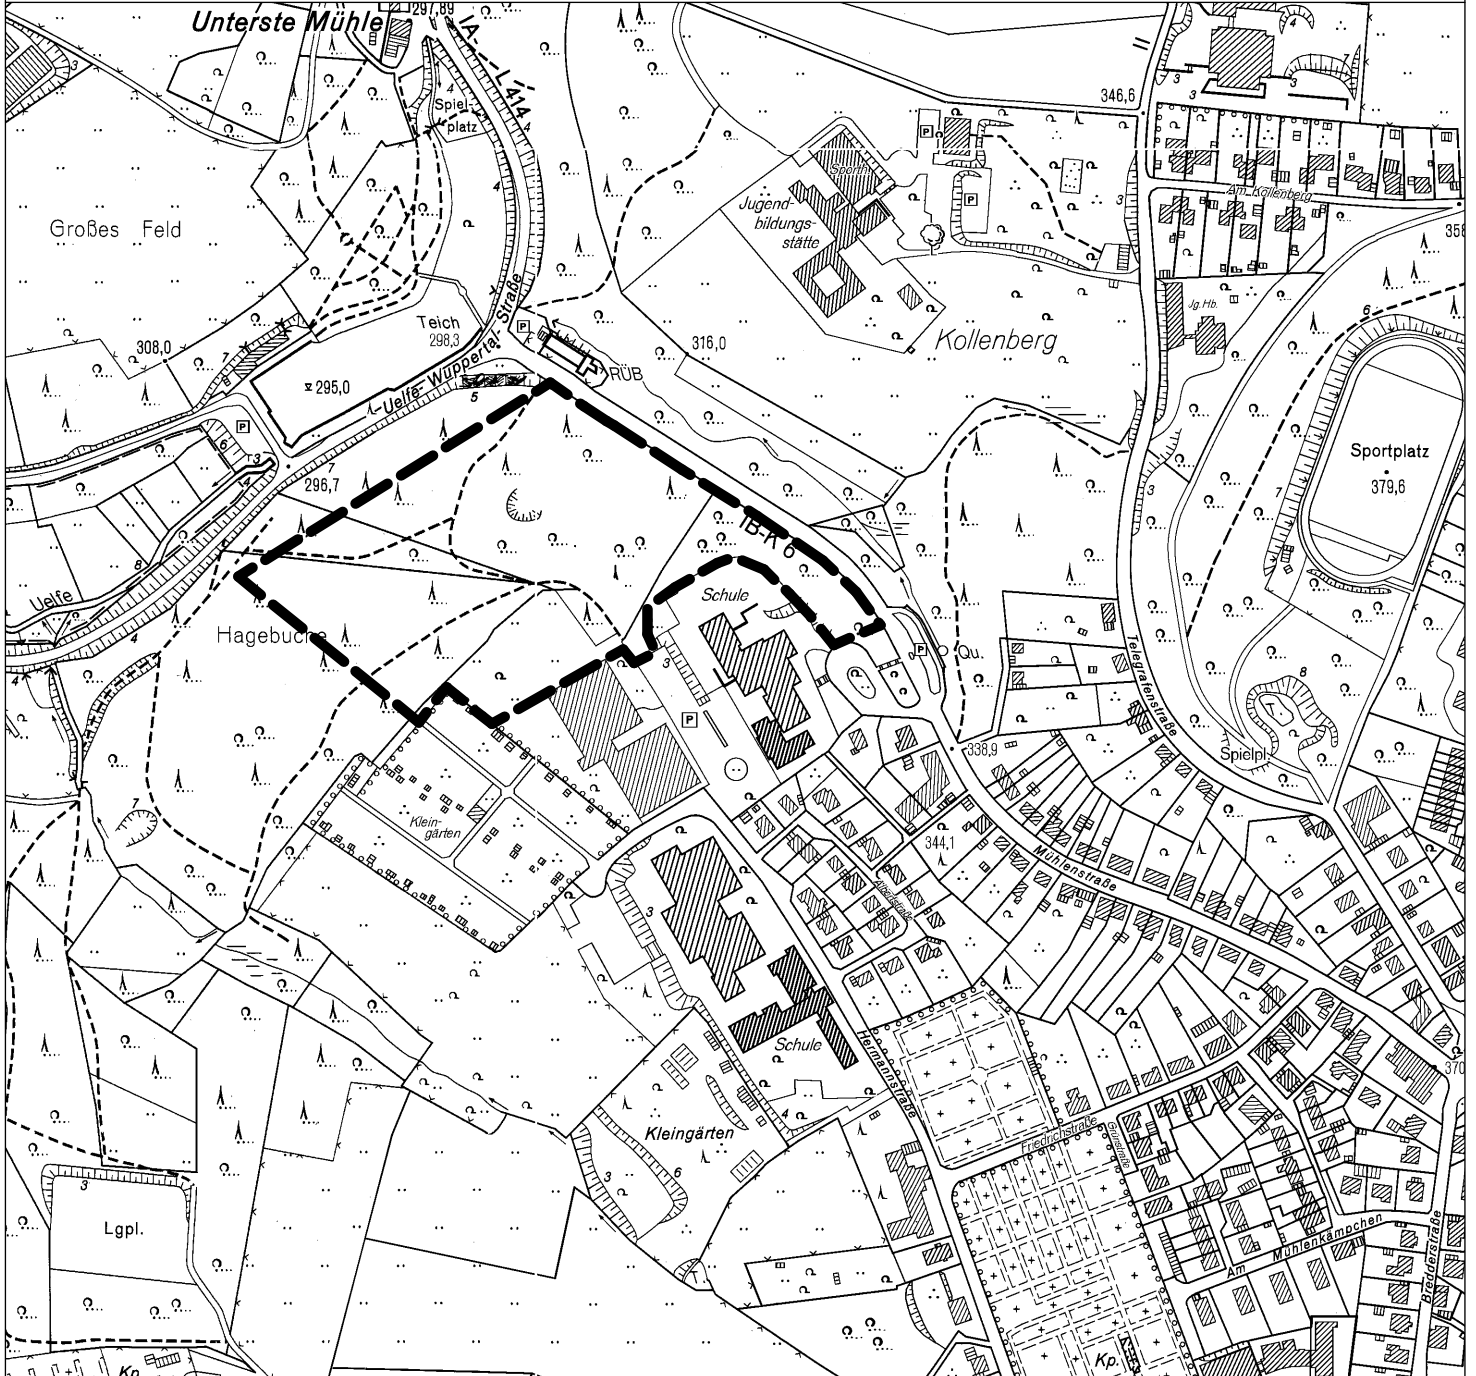

Geltungsbereich des Bebauungsplans Nr. 97

M. 1:5.000



Plangrundlage: DGK im Maßstab 1:5.000. Mit Genehmigung des Vermessungs- und Katasteramtes Gummersbach