




Radevormwald

Stadt auf der Höhe

Geltungsbereich des Bebauungsplans Nr. 97

Sportplatz Schulzentrum Hermannstraße

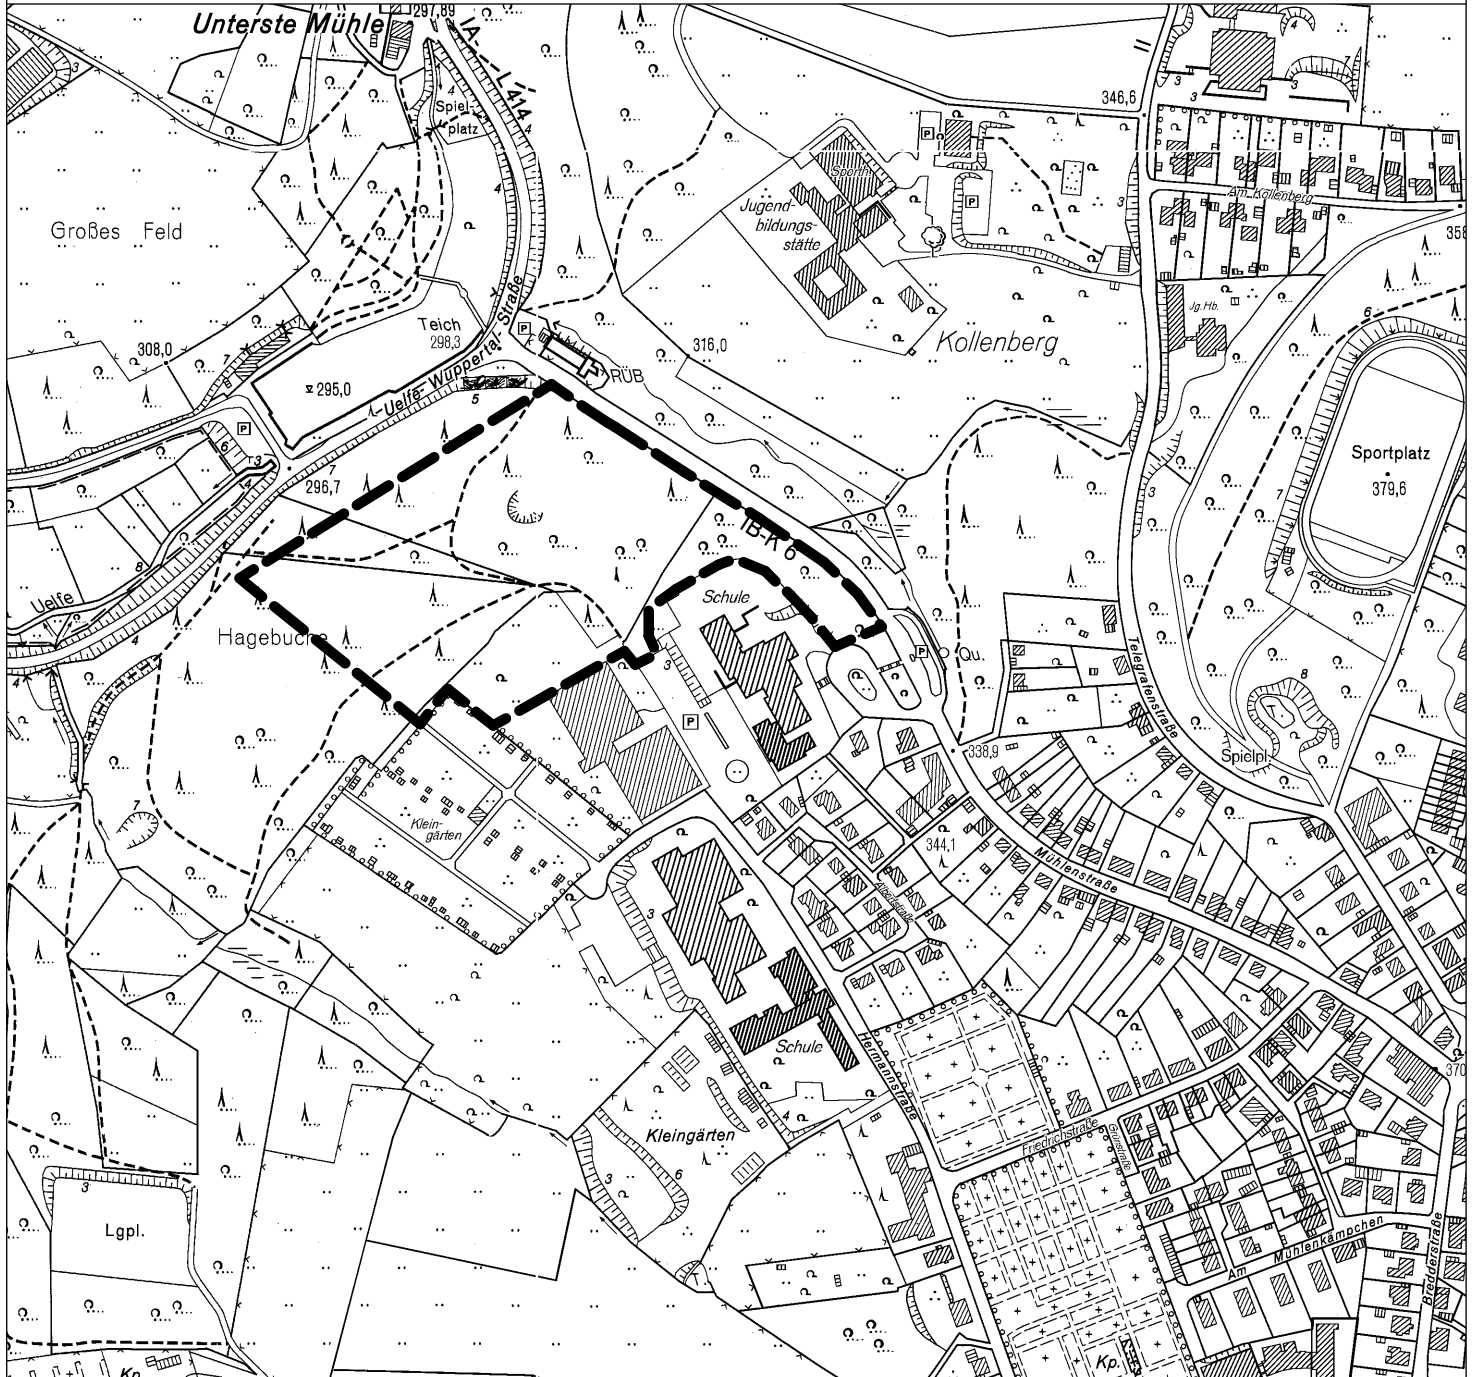

Geltungsbereich des Bebauungsplans Nr. 97

M. 1:5.000



Plangrundlage: DGK im Maßstab 1:5.000. Mit Genehmigung des Vermessungs- und Katasteramtes Gummersbach