


Radevormwald

Stadt auf der Höhe

Geltungsbereich des Bebauungsplans Nr. 104a

Wohngebiet südlich der Wasserturmstraße

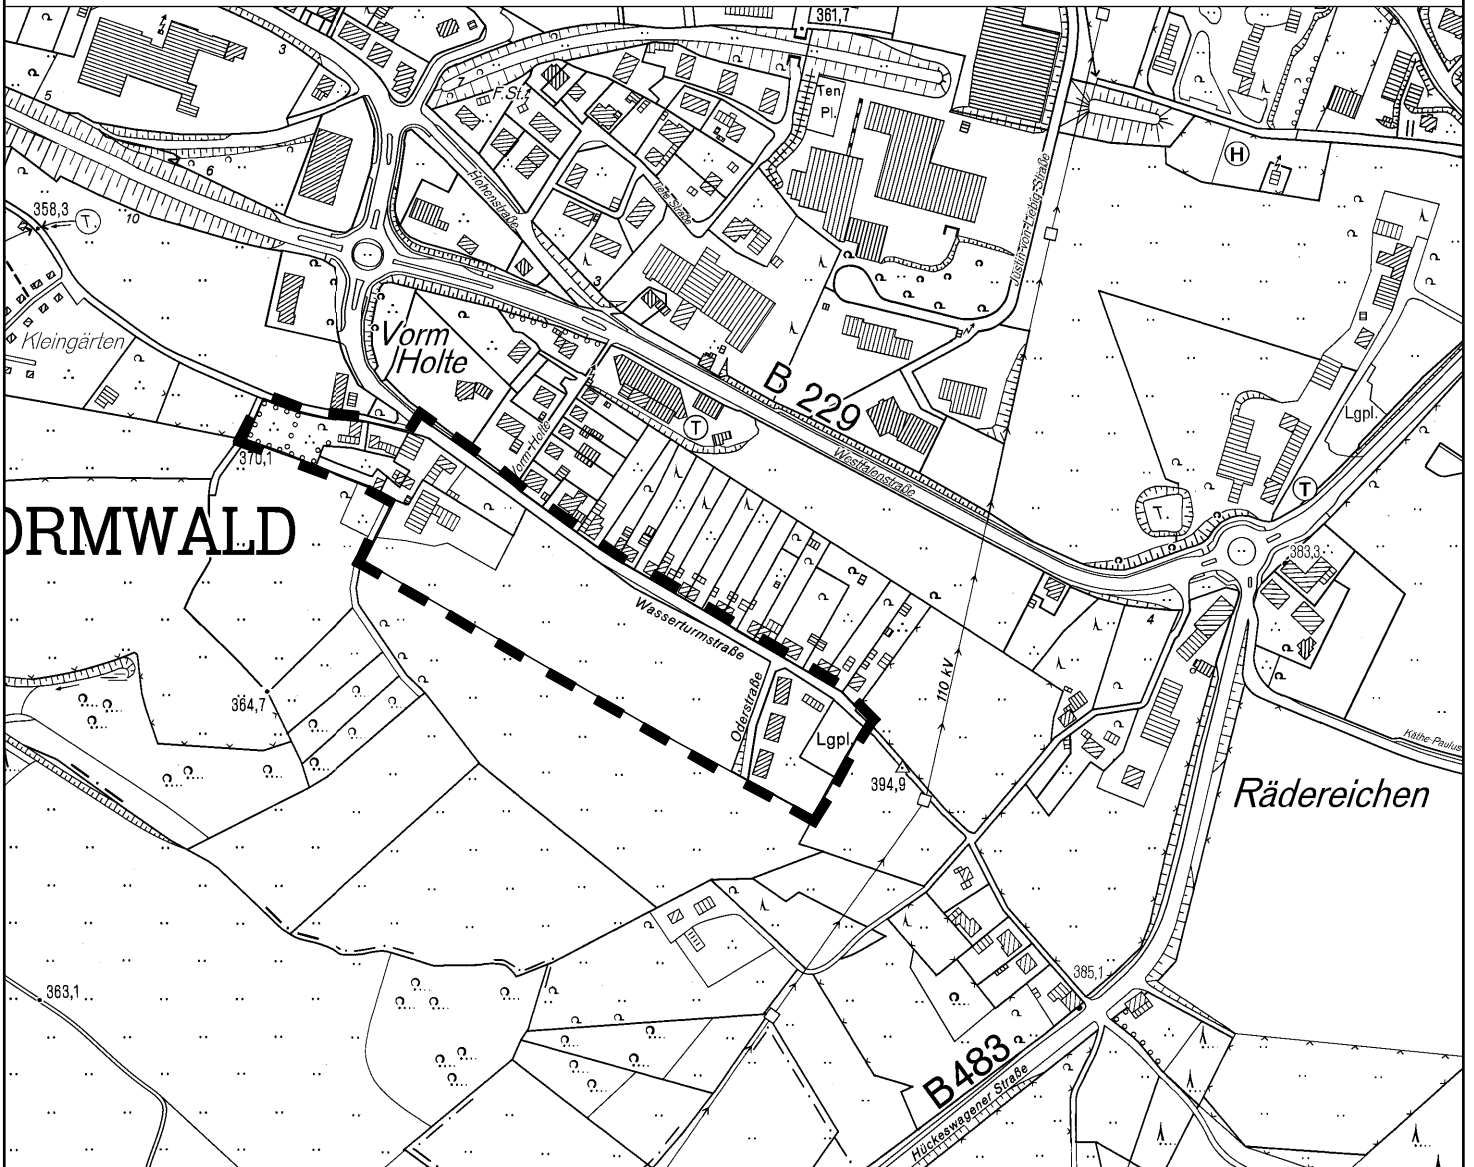

Abgrenzung des Geltungsbereichs

M. 1:5.000

