




Stadt Radevormwald

Bebauungsplan Nr. 17 B, 1. Änderung

Nordstadt - zwischen Bernd-Rosemeyer-Straße und Uelfe-Wuppertal-Straße

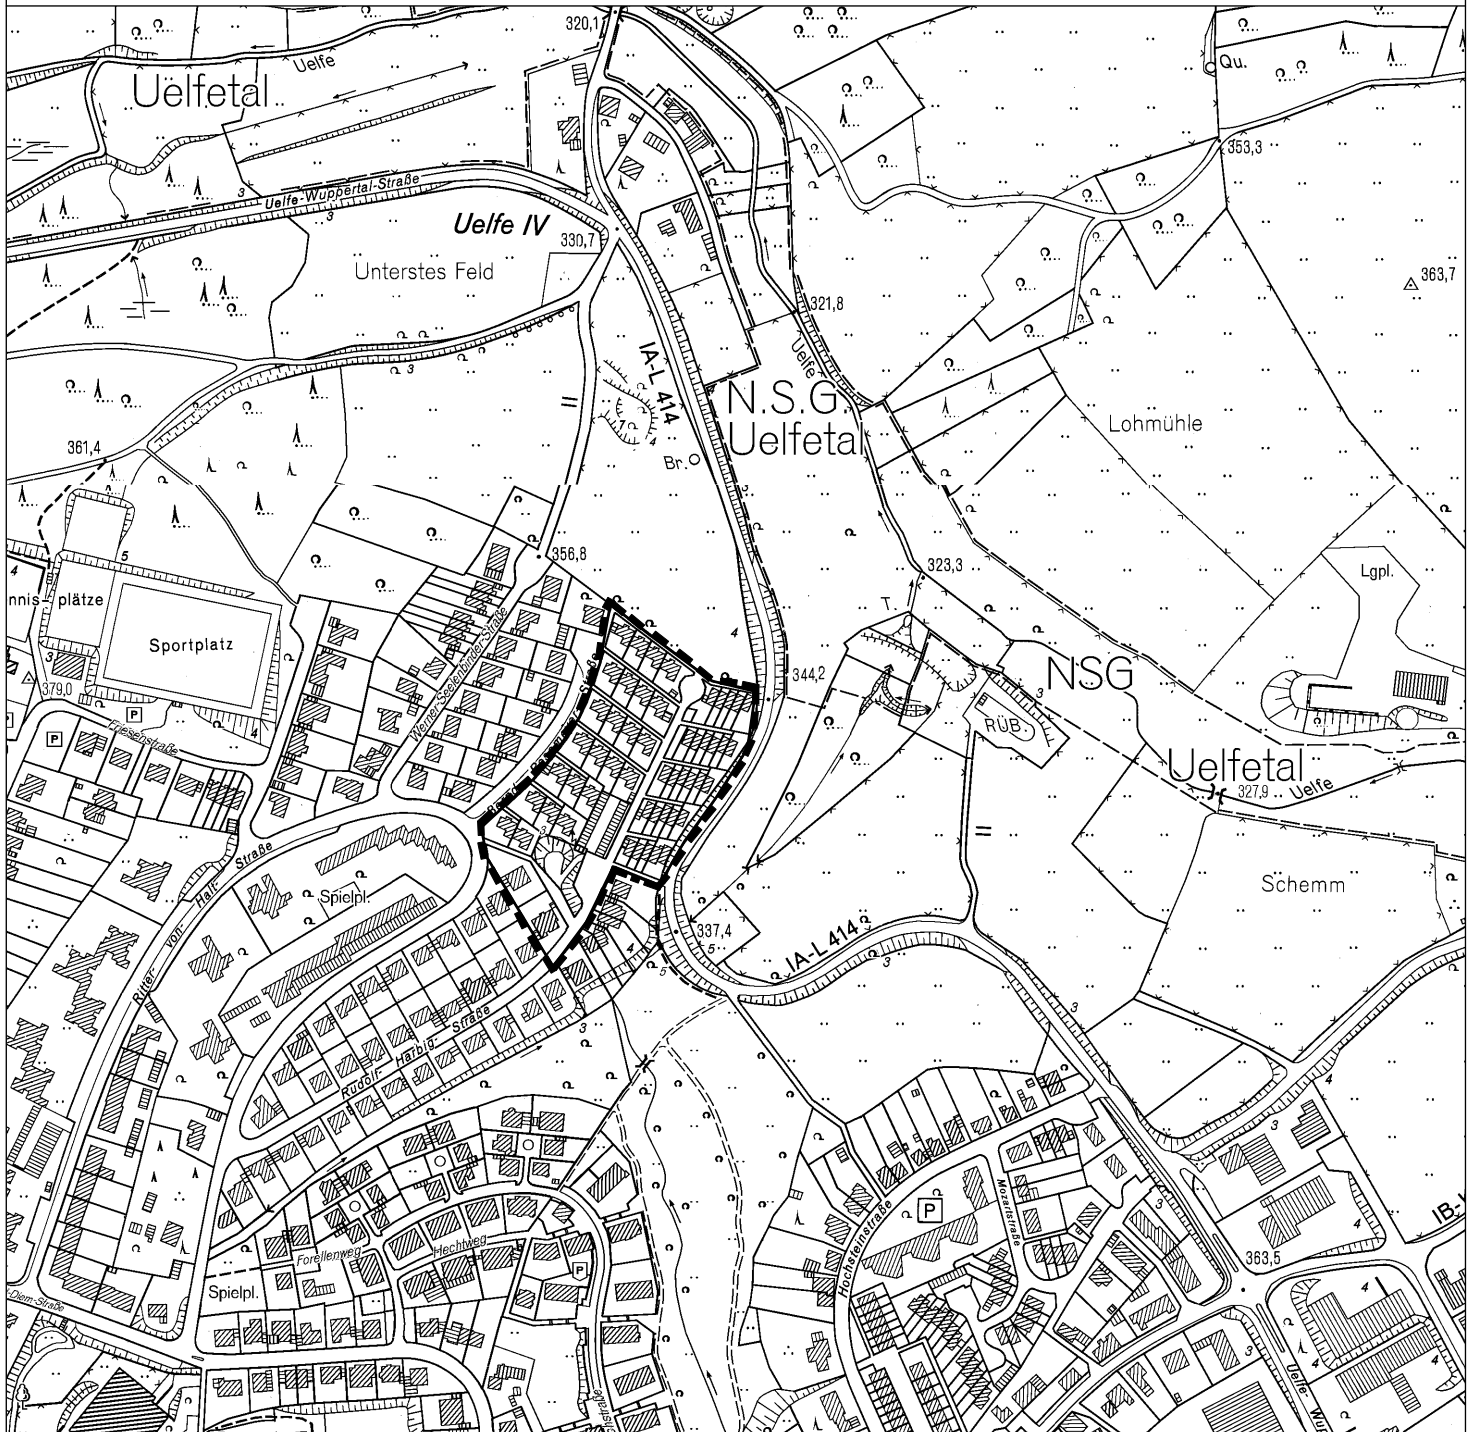

Geltungsbereich des Bebauungsplans Nr. 17 B, 1. Änderung

M. 1:5.000



Plangrundlage: DGK im Maßstab 1:5.000. Mit Genehmigung des Vermessungs- und Katasteramtes Gummersbach