


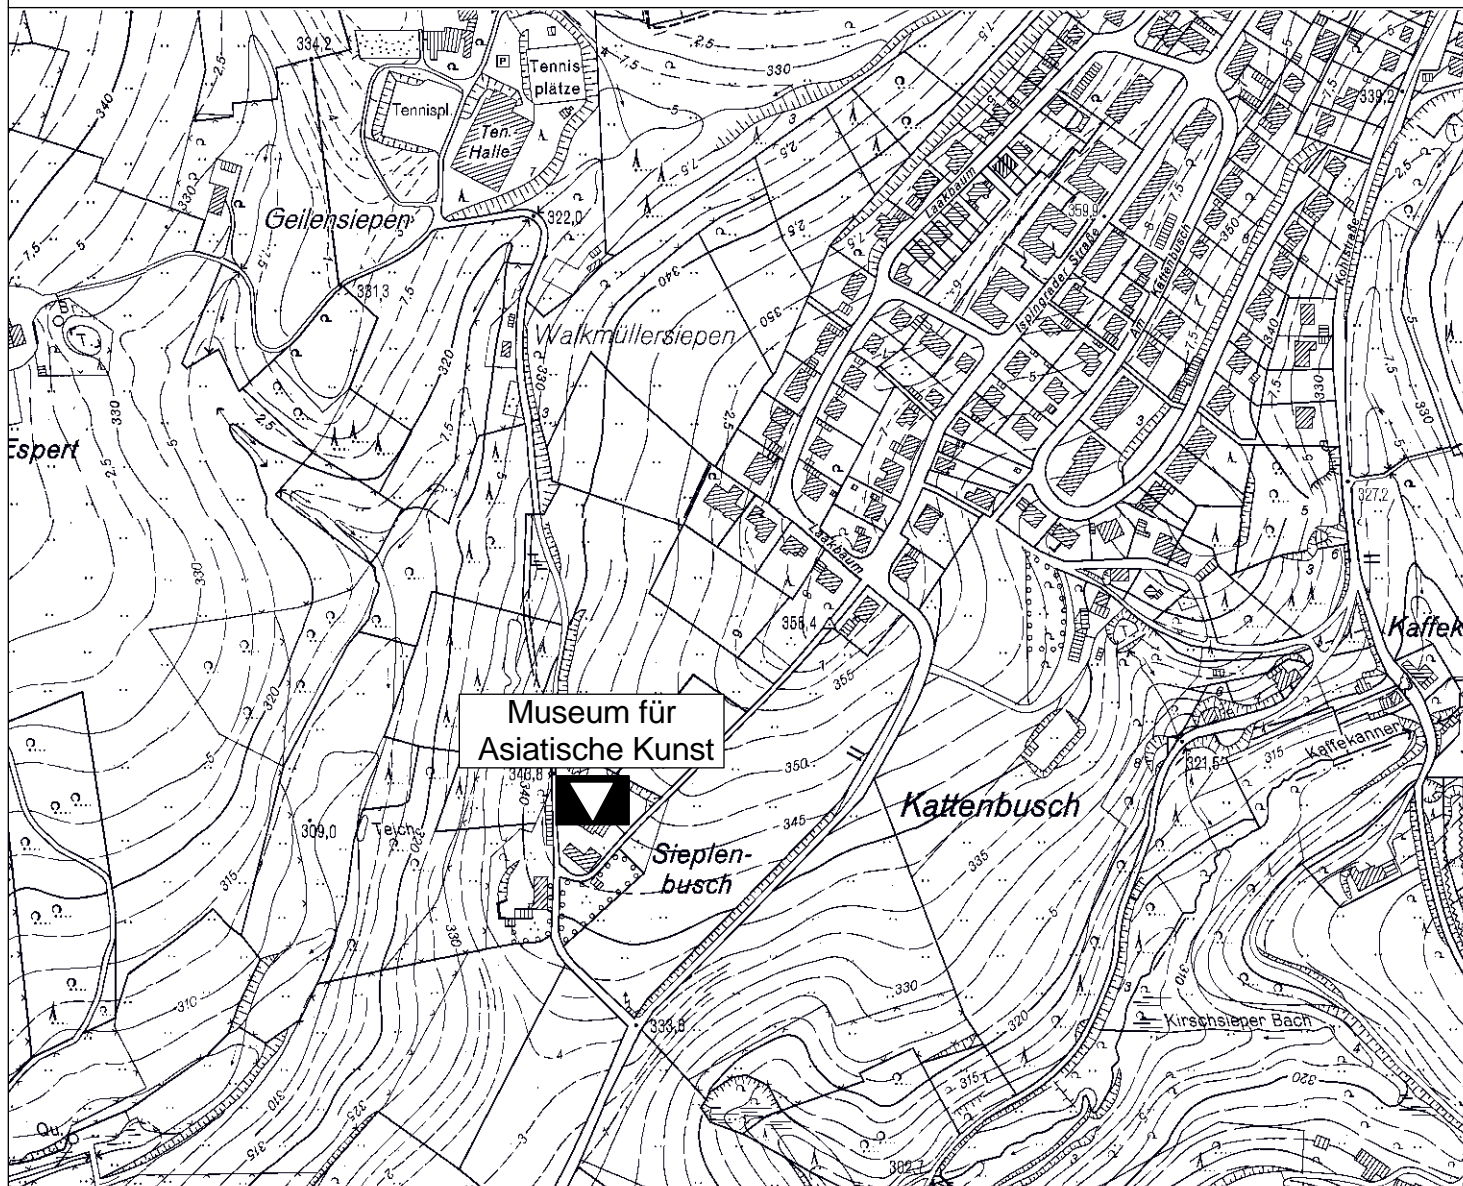

**Flächennutzungsplan 36. Änderung
Sieplenbusch, Museum für asiatische Kunst**



Künftige Darstellung des Flächennutzungsplanes



Kulturellen Zwecken dienende Gebäude und Einrichtungen

M. 1:5.000

