




Stadt Radevormwald

Flächennutzungsplan 39. Änderung Sportplatz am Schulzentrum Hermannstraße

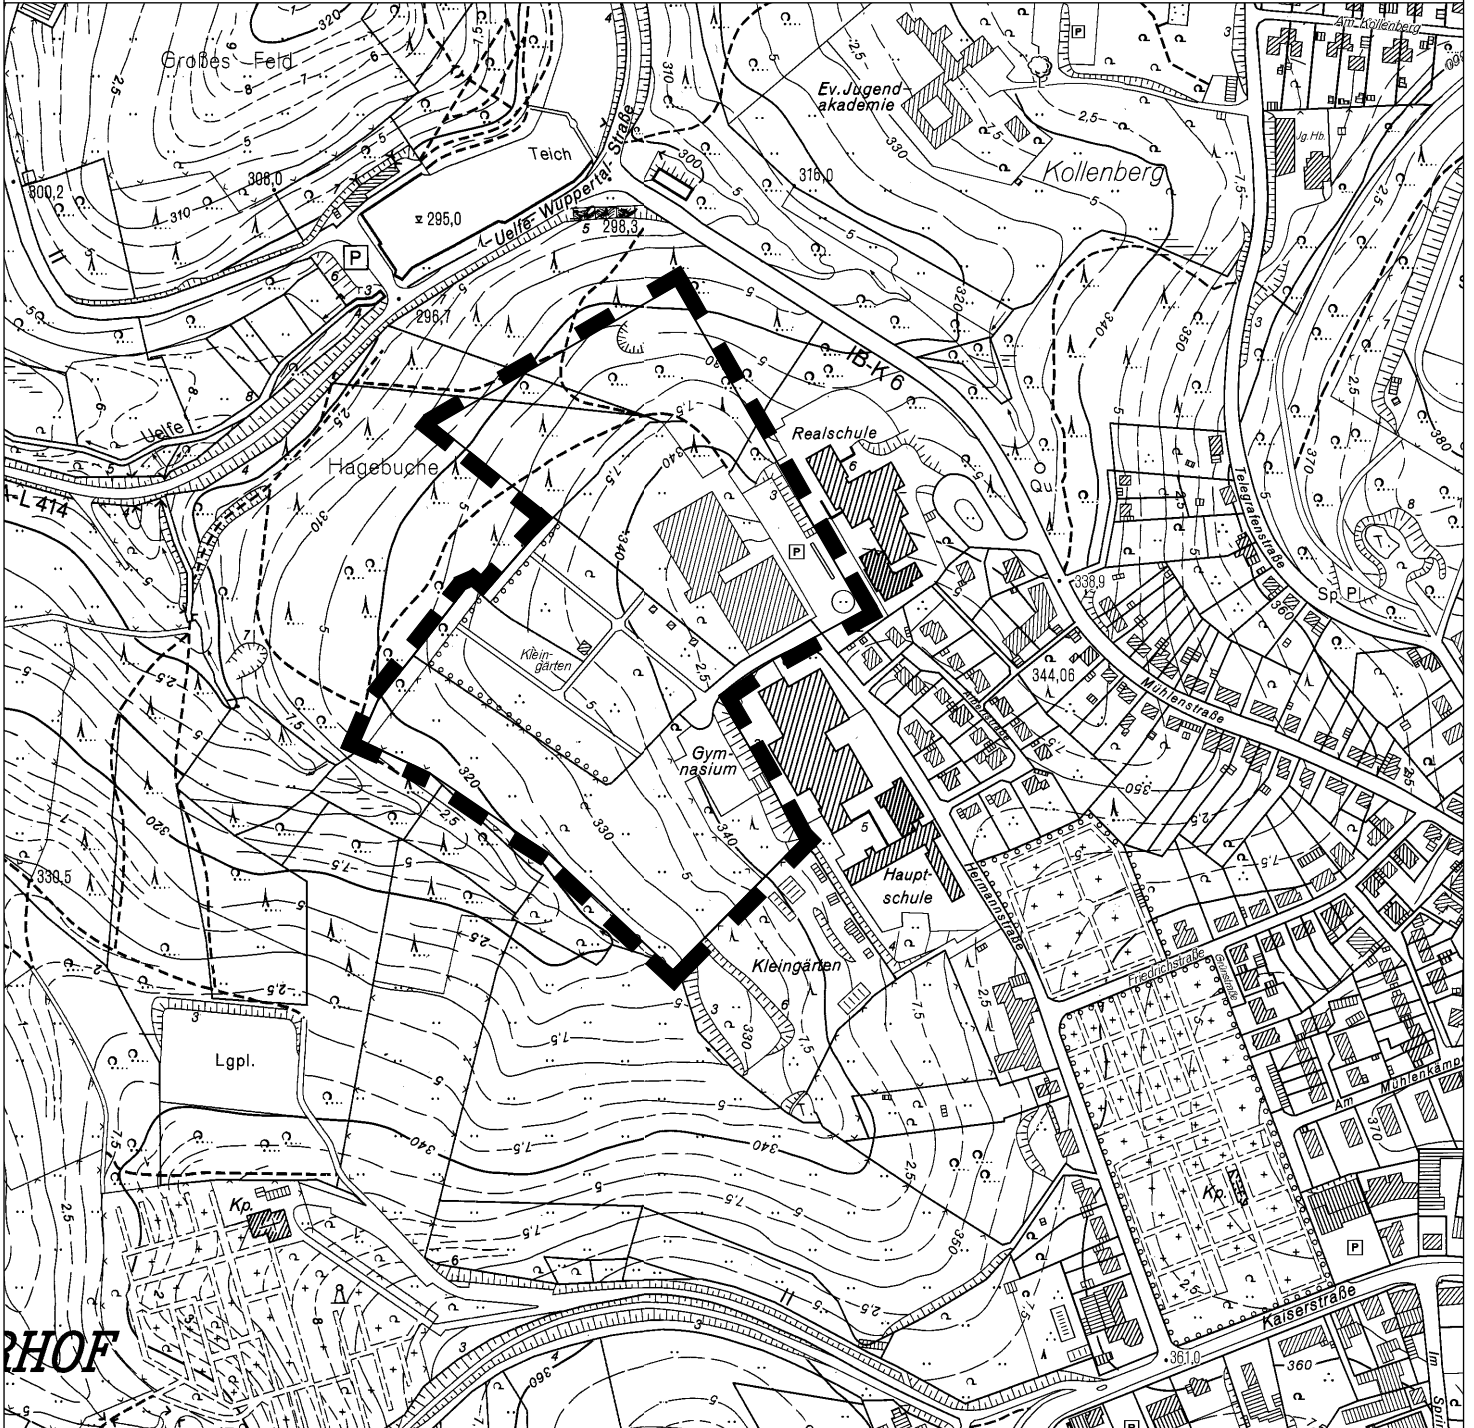

Abgrenzung des Änderungsbereichs

M. 1:5.000

