




# Stadt Radevormwald

## Flächennutzungsplan 40. Änderung Erweiterung der gewerblichen Baufläche nordwestlich Feldmannshaus

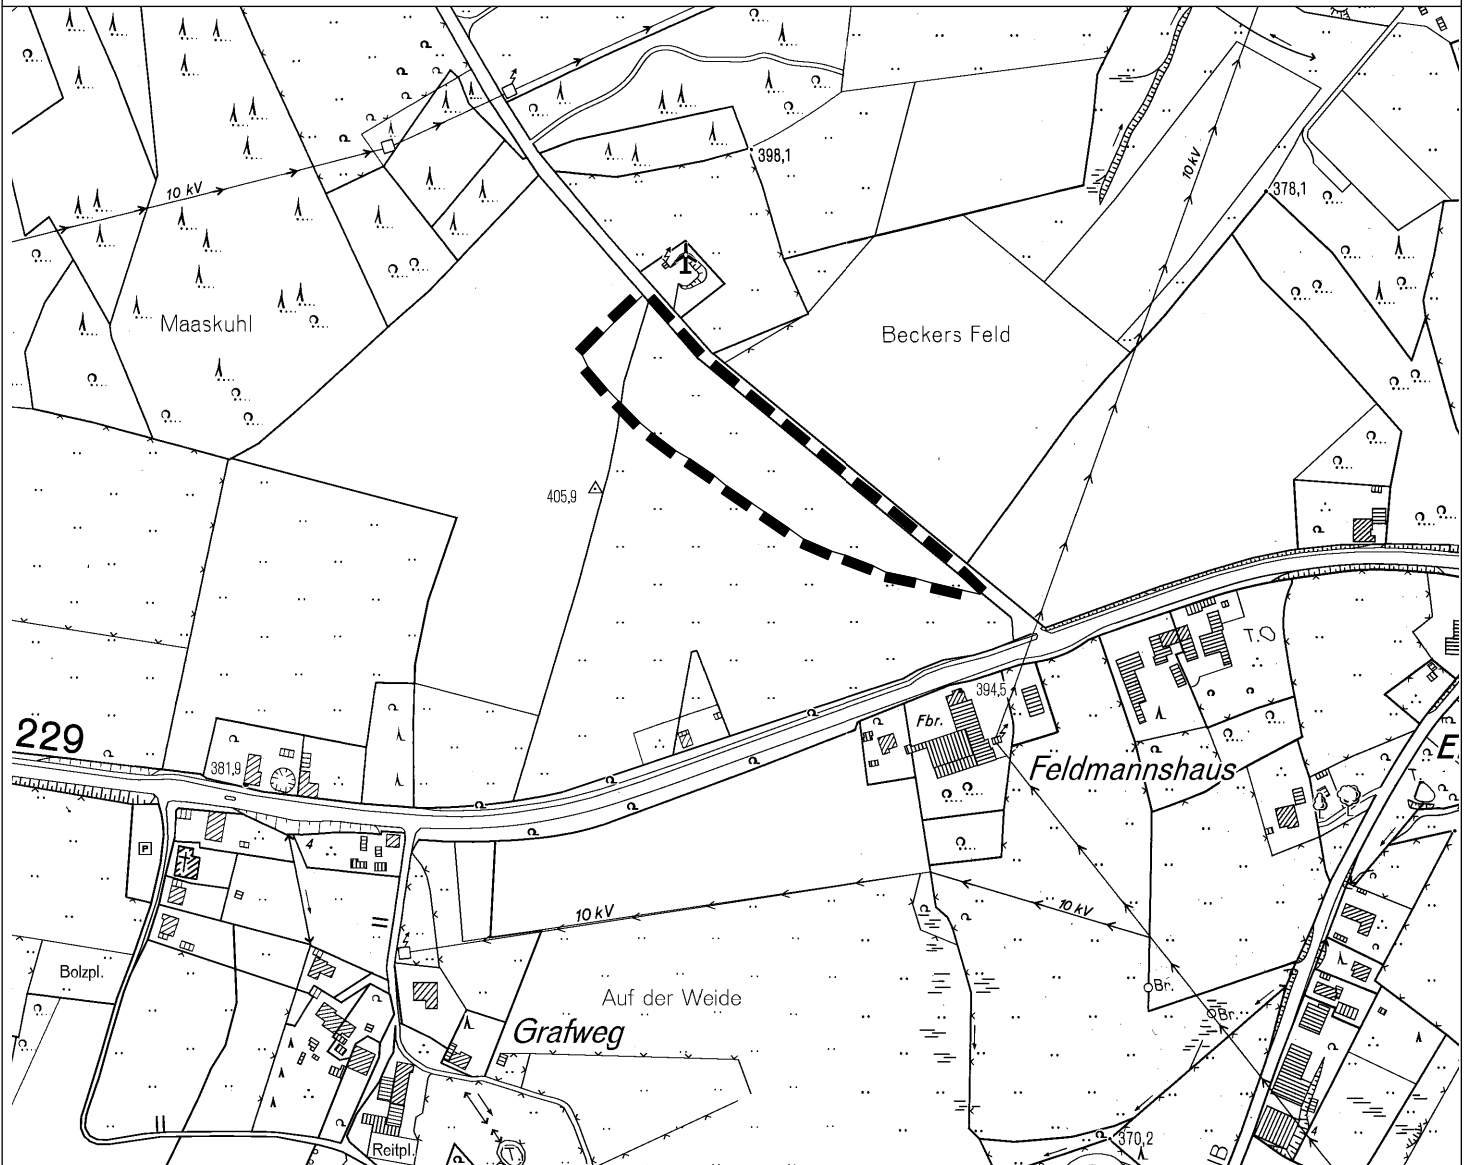

Abgrenzung des Änderungsbereichs

M. 1:5.000

