




Flächennutzungsplan 42. Änderung
Bereich nördlich Westfalenstraße, südlich Alte Landstraße

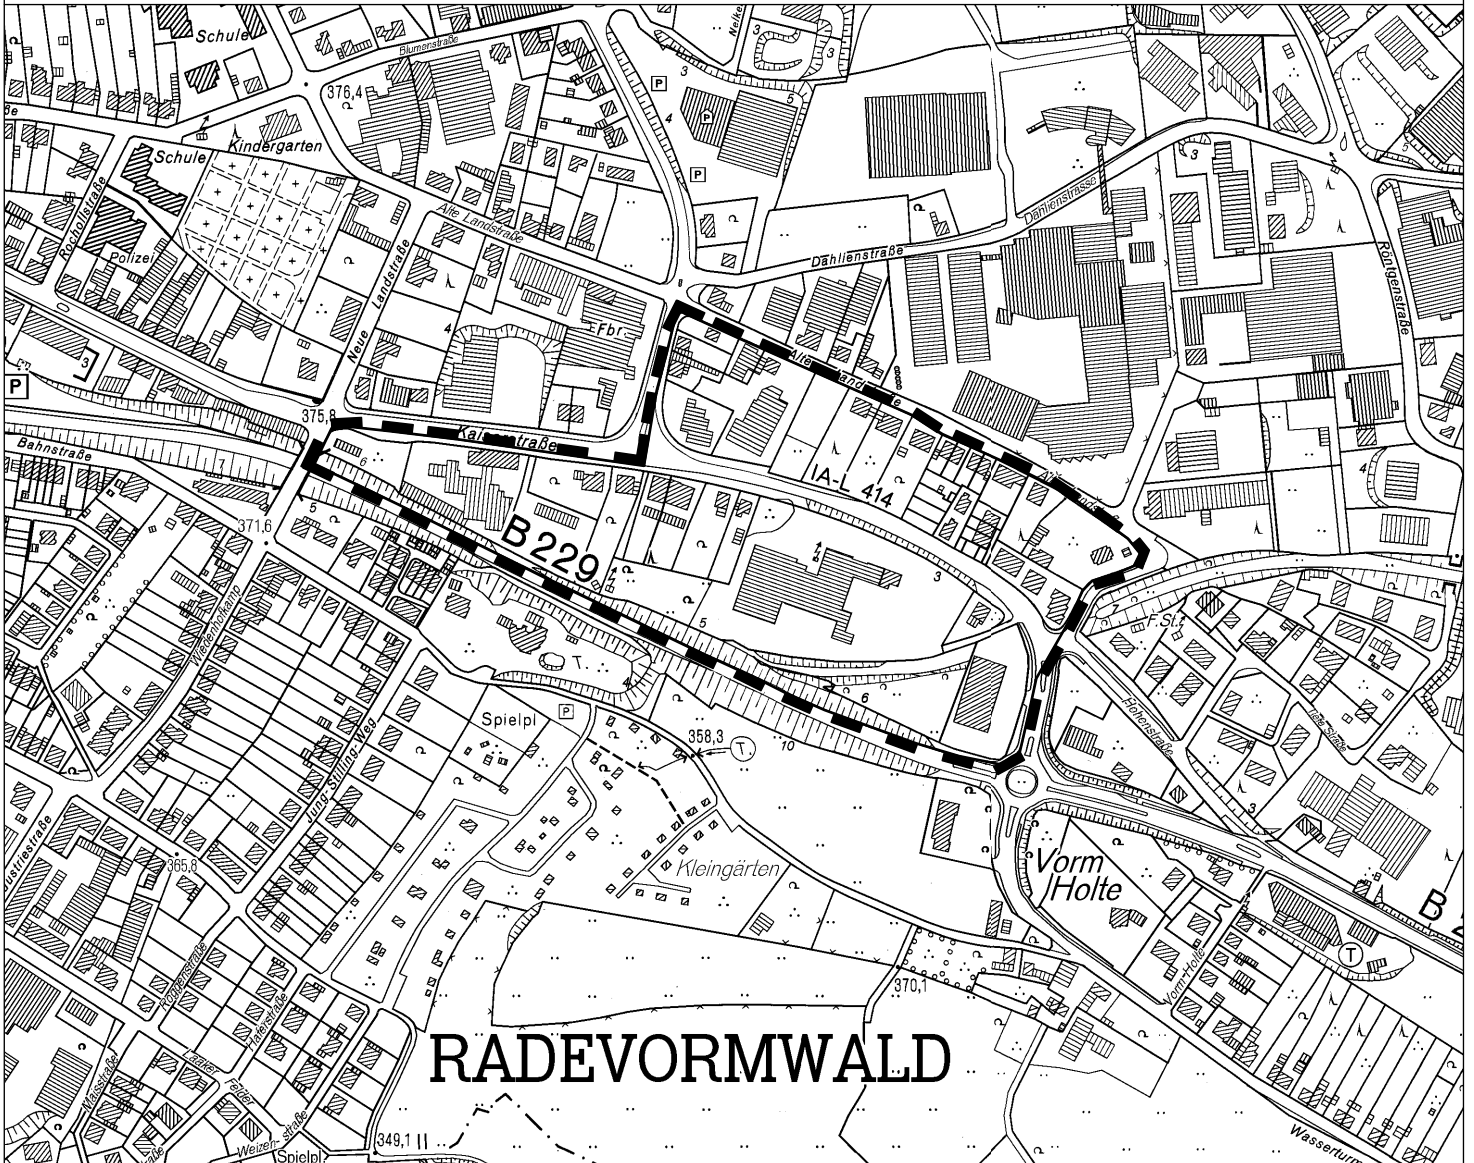

Abgrenzung des Änderungsbereichs

M. 1:5.000

