


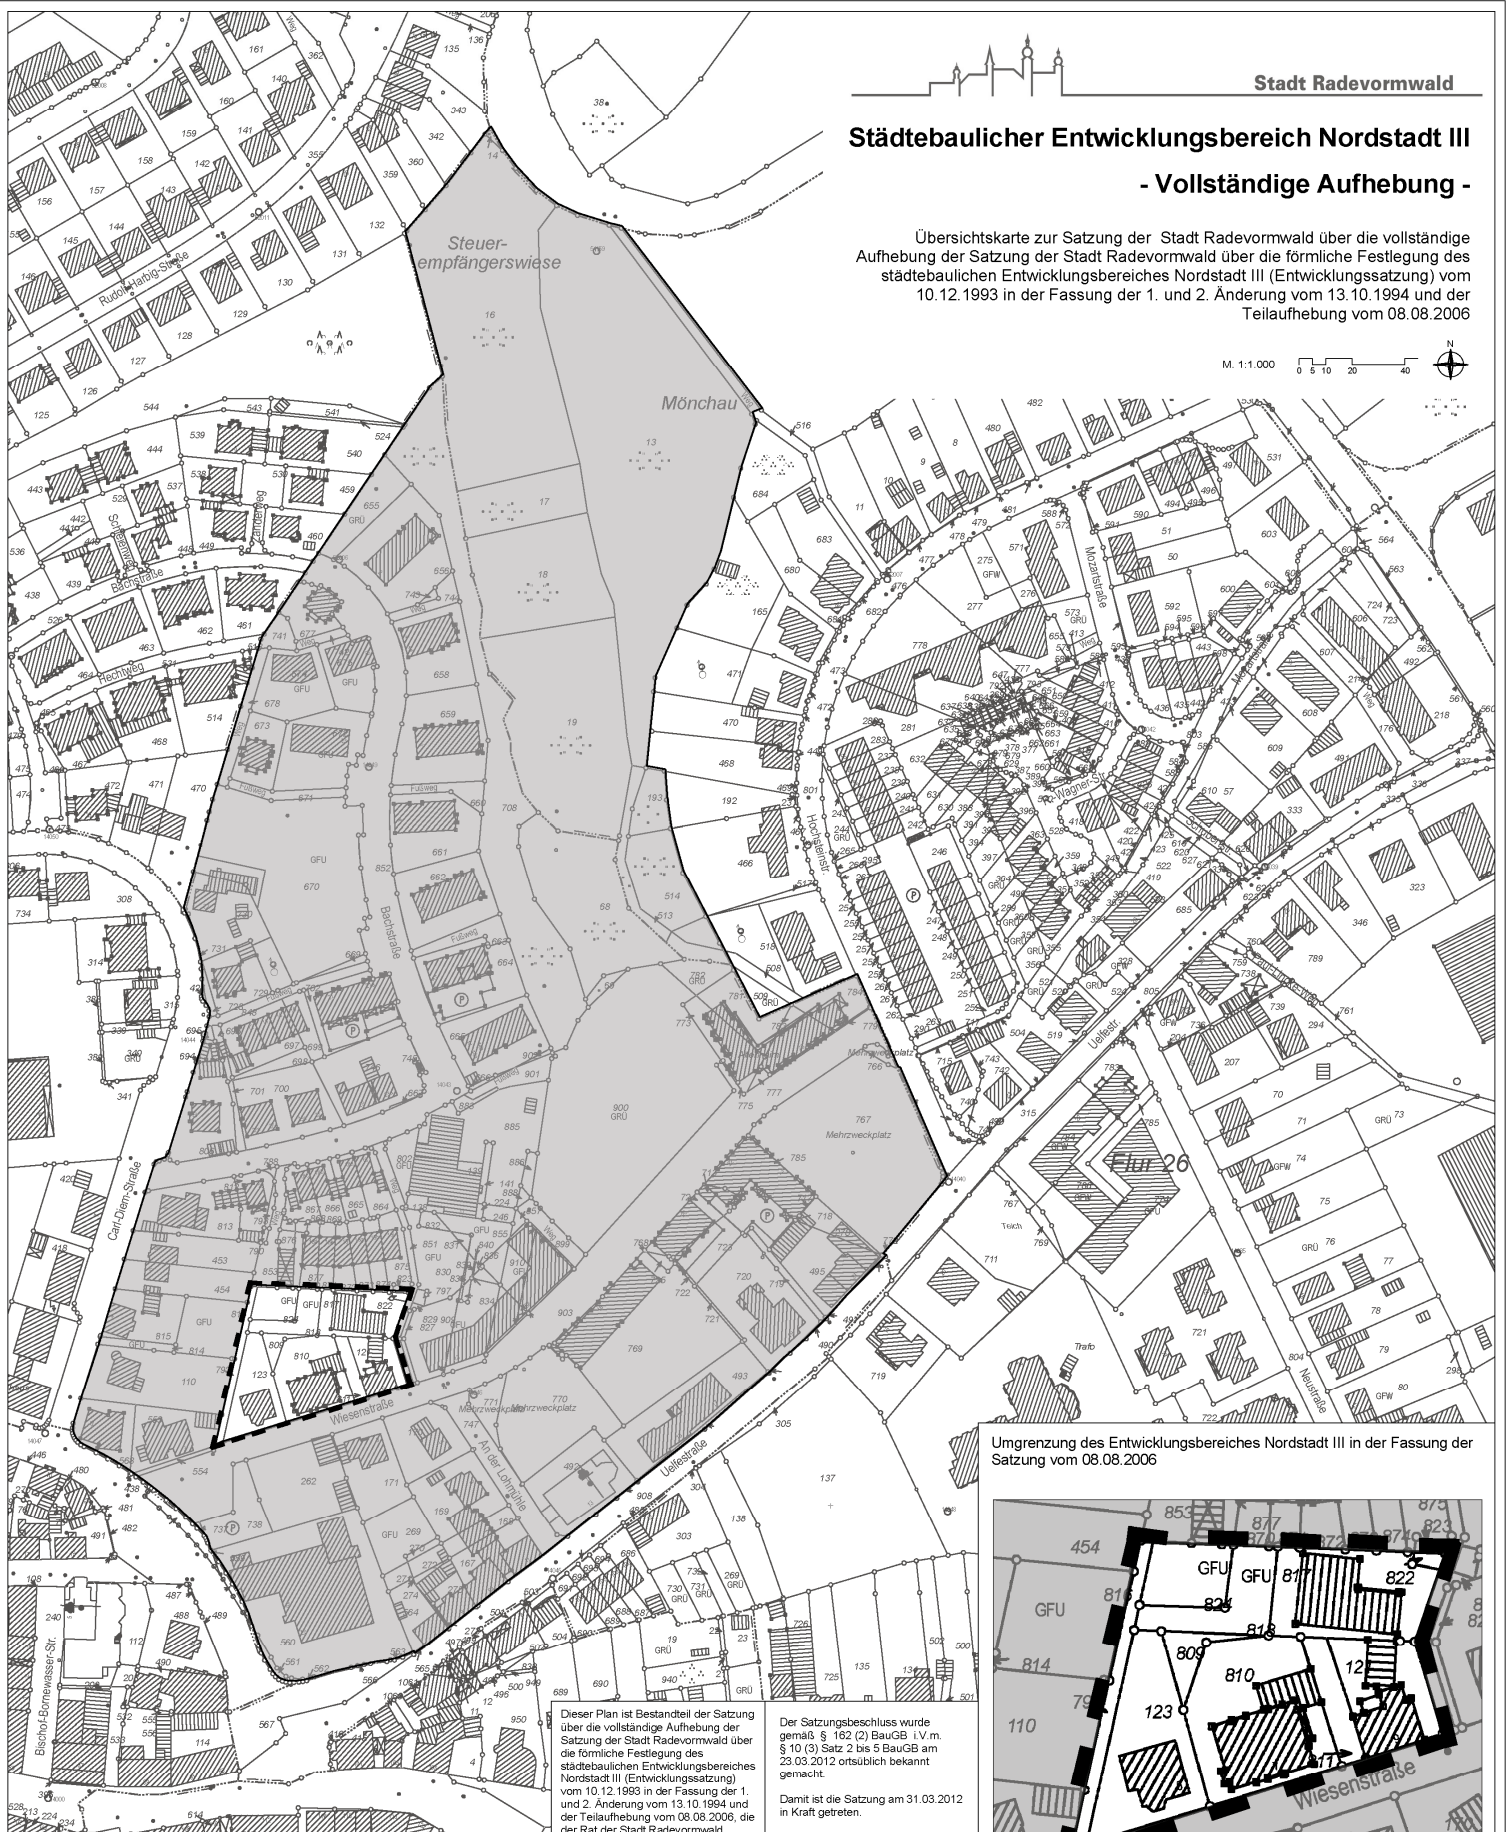

# Städtebaulicher Entwicklungsbereich Nordstadt III - Vollständige Aufhebung -

Übersichtskarte zur Satzung der Stadt Radevormwald über die vollständige Aufhebung der Satzung der Stadt Radevormwald über die förmliche Festlegung des städtebaulichen Entwicklungsbereiches Nordstadt III (Entwicklungssatzung) vom 10.12.1993 in der Fassung der 1. und 2. Änderung vom 13.10.1994 und der Teilaufhebung vom 08.08.2006



Umgrenzung des Entwicklungsbereiches Nordstadt III in der Fassung der Satzung vom 08.08.2006



Gemarkung Radevormwald, Flur 28  
M. 1:500

Dieser Plan ist Bestandteil der Satzung über die vollständige Aufhebung der Satzung der Stadt Radevormwald über die förmliche Festlegung des städtebaulichen Entwicklungsbereiches Nordstadt III (Entwicklungssatzung) vom 10.12.1993 in der Fassung der 1. und 2. Änderung vom 13.10.1994 und der Teilaufhebung vom 08.08.2006, die der Rat der Stadt Radevormwald aufgrund des § 169 (1) Nr. 8 i.V.m. § 162 BauGB am 13.03.2012 beschlossen hat.

Radevormwald, den  
Der Bürgermeister

Der Satzungsbeschluss wurde gemäß § 162 (2) BauGB i.V.m. § 10 (3) Satz 2 bis 5 BauGB am 23.03.2012 ortsüblich bekannt gemacht.

Damit ist die Satzung am 31.03.2012 in Kraft getreten.

Radevormwald, den  
Der Bürgermeister

- Umgrenzung des Entwicklungsbereiches Nordstadt III in der Fassung der Satzung vom 13.10.1994
- Bereich der rechtskräftigen Teilaufhebung vom 08.08.2006
- Aufhebungsbereich