

Öffentliche Bekanntmachung

Bebauungsplan Nr. 50, Jahnstraße, Kollenberg, Mühlenstraße; 3. Änderung

Beteiligung der Öffentlichkeit gem. § 3 Abs. 2 BauGB

Der Ausschuss für Umwelt, Stadtentwicklung und Verkehr des Rates der Stadt Radevormwald hat in seiner Sitzung am 06.03.2014 folgenden Beschluss gefasst, der hiermit öffentlich bekannt gemacht wird:

Der Ausschuss für Umwelt, Stadtentwicklung und Verkehr beschließt den Entwurf des Bebauungsplanes Nr. 50, Jahnstraße, Kollenberg, Mühlenstraße; 3. Änderung gemäß § 3 Abs. 2 BauGB öffentlich auszulegen sowie die Stellungnahmen der berührten Behörden und sonstigen Träger öffentlicher Belange gem. § 4 Abs. 2 BauGB einzuholen.

Die 3. Änderung des Bebauungsplanes Nr. 50 wird gem. § 13 Abs. 3 BauGB ohne Durchführung einer Umweltprüfung aufgestellt. Ihr Ziel ist die Ausweitung der planungsrechtlichen Zulässigkeit von Nebenanlagen im Sinne des § 14 Abs. 1 BauNVO.

Gemäß § 3 Absatz 2 des Baugesetzbuches (BauGB) in der Fassung der Bekanntmachung vom 23.09.2004 (BGBl. I S. 2414), zuletzt geändert durch Artikel 1 des Gesetzes vom 11. Juni 2013 (BGBl. I S. 1548), liegt der Entwurf des Bebauungsplanes Nr. 50, 3. Änderung mit der Begründung in der Zeit vom

09.04.2014 bis einschließlich 09.05.2014

im Fachbereich Bauverwaltung der Stadt Radevormwald, Rathaus, Hohenfuhstraße 13, Zimmer 2.08, zu folgenden Zeiten zur Einsichtnahme öffentlich aus:

| | | | |
|--------------------------|--|-------------|--|
| montags und mittwochs | von 8.00 bis 12.30 Uhr und von 14.00 bis 16.00 Uhr | donnerstags | von 8.00 bis 12.30 Uhr und von 14.00 bis 18.00 Uhr, |
| dienstags | von 7.30 bis 12.30 Uhr, und von 14.00 bis 16.00 Uhr | freitags | von 8.00 bis 12.00 Uhr. |

Bis zum Ablauf der Frist können weitere Termine zur Einsichtnahme unter der Telefonnummer 02195 / 606-161 vereinbart werden.


Sie haben die Möglichkeit, sich an der Planung zu beteiligen: Während der Auslegungsfrist können Stellungnahmen schriftlich oder zur Niederschrift beim Fachbereich Stadtplanung und Umwelt abgegeben werden. Die fristgerecht abgegebenen Stellungnahmen werden geprüft und dem Stadtrat zur Entscheidung vorgelegt. Das Ergebnis wird schriftlich mitgeteilt.

Nicht fristgerecht abgegebene Stellungnahmen können bei der Beschlussfassung über den Bebauungsplan unberücksichtigt bleiben. Ein Antrag nach § 47 der Verwaltungsgerichtsordnung gegen den Bebauungsplan (Normenkontrollantrag) ist unzulässig, wenn mit ihm nur Einwendungen geltend gemacht werden, die im Rahmen dieser Auslegung nicht oder verspätet geltend gemacht wurden, aber hätten geltend gemacht werden können.

Der räumliche Geltungsbereich des Bebauungsplanes Nr. 50, Südstadt; 3. Änderung ist im beigefügten Übersichtsplan durch Umrandung gekennzeichnet.

Radevormwald, den 20.03.2014

gez. Dr. Josef Korsten
Bürgermeister

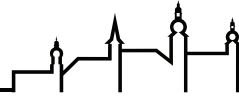


Radevormwald

Stadt auf der Höhe

Bebauungsplan Nr. 50 - Jahnstraße, Kollenberg, Mühlenstraße 3. Änderung

- Geltungsbereich -

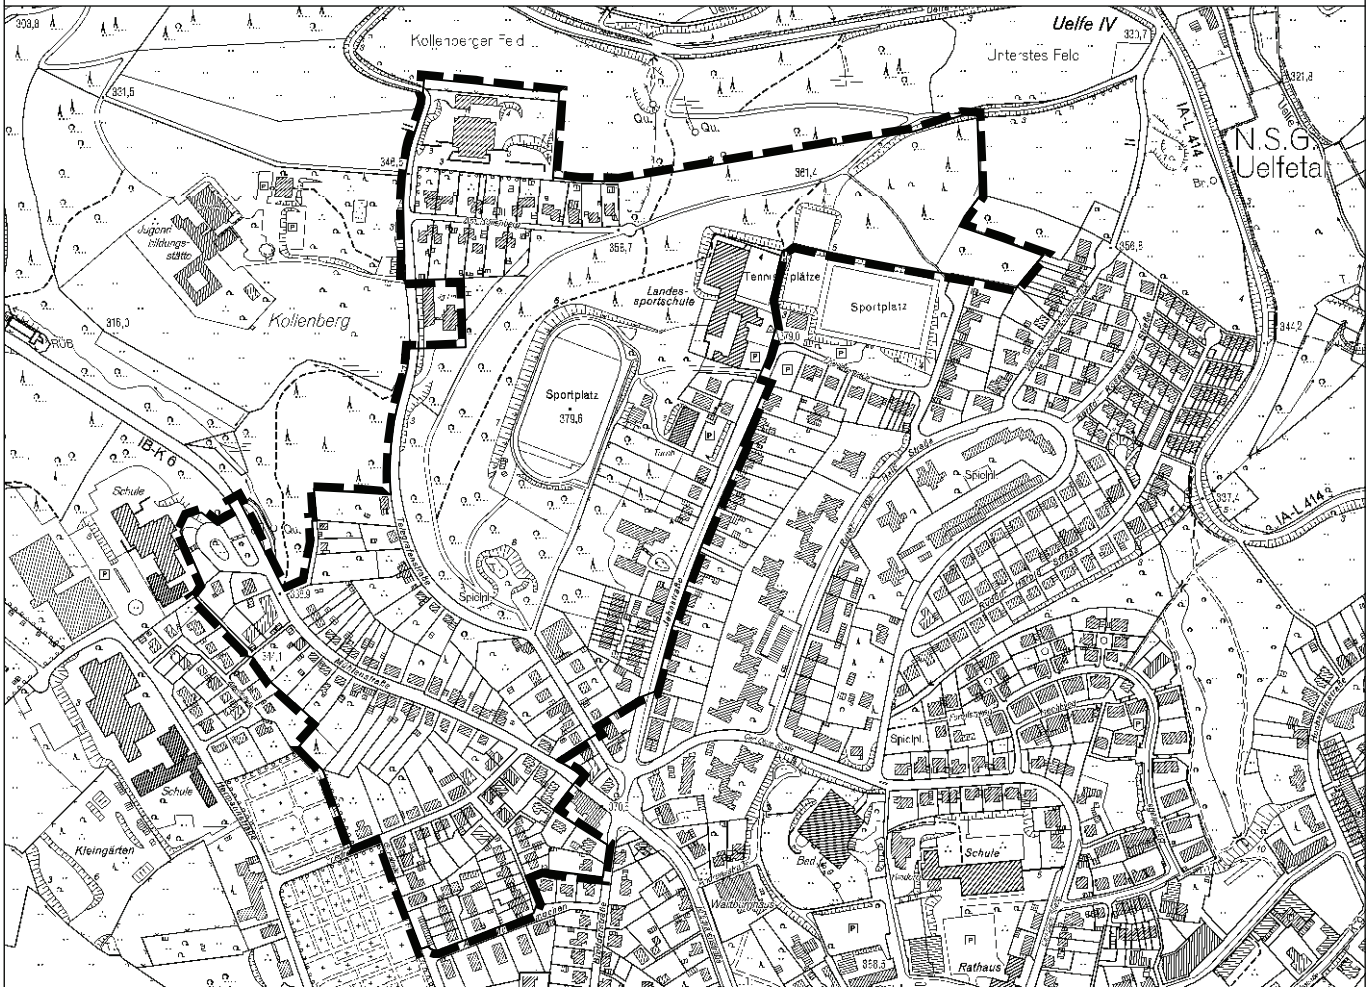

Abgrenzung des Geltungsbereiches

Maßstab 1:7500

