

Stadt Radevormwald

Öffentliche Bekanntmachung

Vorhabenbezogener Bebauungsplan Nr. 4; Gewerbegebiet Lünsenburg, Teilabschnitt nördlich B 229/ südlich Gewerbestraße

I. Aufstellungsbeschluss

Der Ausschuss für Umwelt, Stadtentwicklung und Verkehr des Rates der Stadt Radevormwald hat in seiner Sitzung am 24.04.2014 die Aufstellung des vorhabenbezogenen Bebauungsplanes Nr. 4; Gewerbegebiet Lünsenburg, Teilabschnitt B 229/ südlich Gewerbestraße, beschlossen.

Wesentliches Ziel des o. g. Bebauungsplanes ist die Schaffung von Planungsrecht für einen Gewerbebetrieb mit Produktions-, Lager-, Büro-, und Stellplatzflächen sowie der vorbeugende Immissionsschutz: Die Verträglichkeit des geplanten gewerblichen Vorhabens mit der vorhandenen Wohnnutzung soll sichergestellt werden. Der künftige Geltungsbereich des vorhabenbezogenen Bebauungsplanes Nr. 4 ist im beigefügten Übersichtsplan durch Umrandung gekennzeichnet.

II. Beteiligung der Öffentlichkeit

Die Öffentlichkeit kann sich über die allgemeinen Ziele und Zwecke sowie die voraussichtlichen Auswirkungen der Planung unterrichten, diese Unterrichtung erfolgt durch Auslegung des Planvorentwurfes.

Der Vorentwurf des vorhabenbezogenen Bebauungsplanes Nr. 4; Gewerbegebiet Lünsenburg, Teilabschnitt B 229/ südlich Gewerbestraße, kann in der Zeit vom

02.06.2014 bis einschließlich 01.07.2014

im Fachbereich Bauverwaltung der Stadt Radevormwald, Rathaus, Hohenfuhrstraße 13, Zimmer 2.08, zu folgenden Zeiten eingesehen werden:

montags und mittwochs	von 8.00 bis 12.30 Uhr und von 14.00 bis 16.00 Uhr	donnerstags	von 8.00 bis 12.30 Uhr und von 14.00 bis 18.00 Uhr,
dienstags	von 7.30 bis 12.30 Uhr, und von 14.00 bis 16.00 Uhr	freitags	von 8.00 bis 12.00 Uhr.


Bis zum Ablauf der Frist können weitere Termine zur Einsichtnahme unter der Telefonnummer 02195 / 606-161 vereinbart werden. Während der Auslegungsfrist wird der Öffentlichkeit Gelegenheit zur Äußerung und Erörterung gegeben.

Radevormwald, den 13.05.2014
In Vertretung

gez. Frank Nipken
Erster Beigeordneter



Vorhabenbezogener Bebauungsplan Nr. 4
Gewerbegebiet Lünsenburg,
Teilabschnitt nördlich B 229/ südlich Gewerbestraße

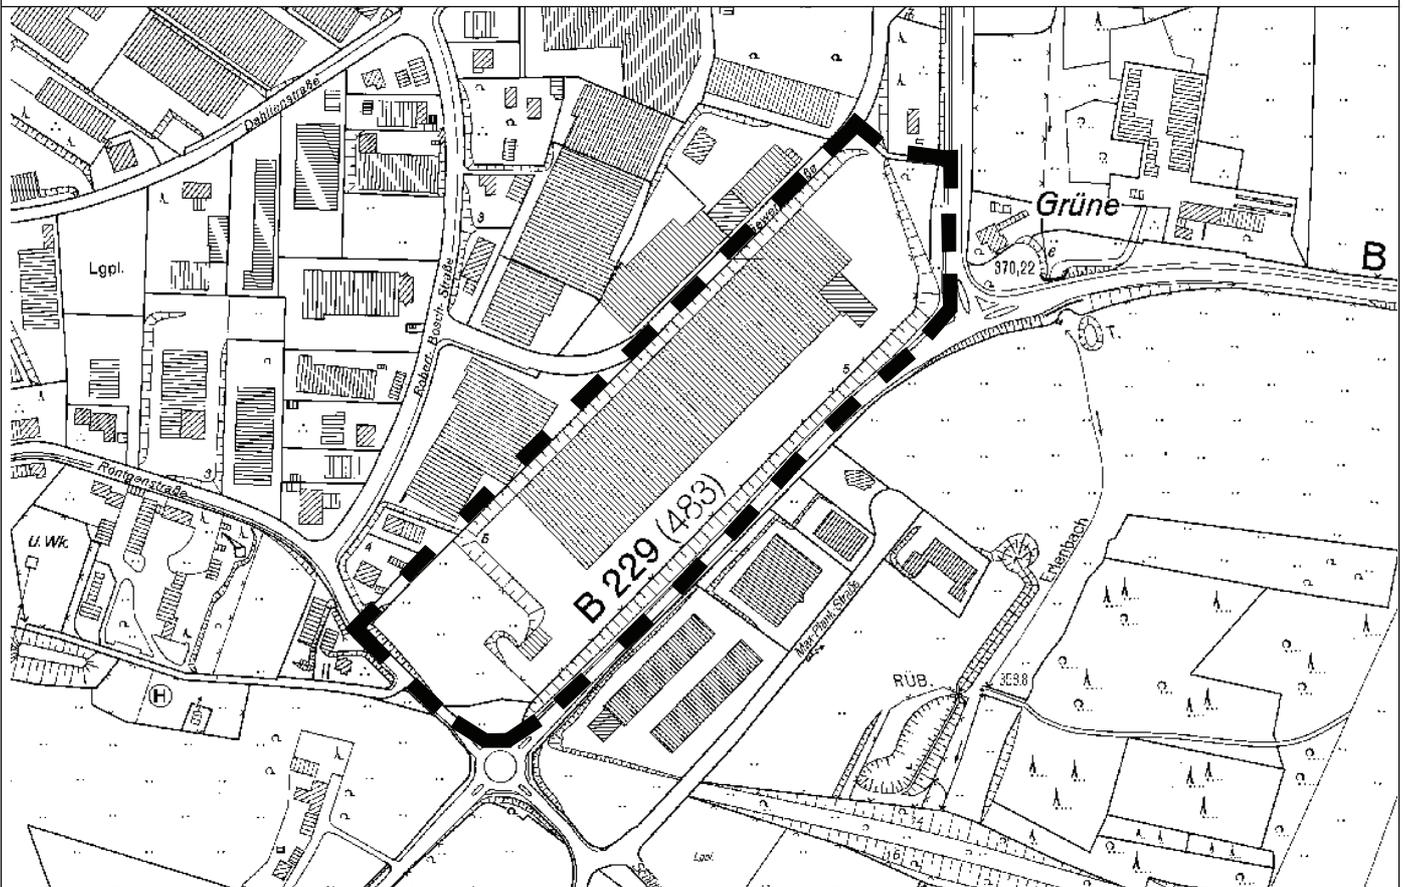

Abgrenzung des Geltungsbereiches

M. 1:5.000

