

## **Öffentliche Bekanntmachung**

### **Bebauungsplan Nr. 34, Dahlerau, Siedlungsweg; 2. Änderung**

#### **I. Aufstellungsbeschluss**

Der Ausschuss für Stadtentwicklung und Umwelt des Rates der Stadt Radevormwald hat in seiner Sitzung am 17.9.2015 die Aufstellung des Bebauungsplanes Nr. 34, Dahlerau, Siedlungsweg; 2. Änderung gem. § 2 Abs. 1 Baugesetzbuch (BauGB) in der Fassung der Bekanntmachung vom 23.09.2004 (BGBl, I S. 2414) in der zuzeit geltenden Fassung beschlossen.

Ziel der 2. Änderung des Bebauungsplanes Nr. 34 ist die Ausweitung der planungsrechtlichen Zulässigkeit von Nebenanlagen im Sinne des § 14 Abs. 1 BauNVO.

#### **II. Frühzeitige Beteiligung der Öffentlichkeit gem. § 3 Abs. 1 BauGB**

Gemäß § 3 Absatz 1 BauGB ist die Öffentlichkeit möglichst frühzeitig über die allgemeinen Ziele und Zwecke der Planung, sich wesentlich unterscheidende Lösungen, die für die Neugestaltung oder Entwicklung eines Gebietes in Betracht kommen, und die voraussichtlichen Auswirkungen der Planung öffentlich zu unterrichten. Diese Unterrichtung erfolgt entsprechend dem Auftrag des Ausschusses für Stadtentwicklung und Umwelt vom 17.09.2015 durch Auslegung des Planvorentwurfes.

Der Vorentwurf des Bebauungsplanes Nr. 34, Dahlerau, Siedlungsweg; 2. Änderung kann in der Zeit vom

**07.10.2015 bis einschließlich 09.11.2015**

im Fachbereich Bauverwaltung der Stadt Radevormwald, Rathaus, Hohenfuhrstraße 13, Zimmer 2.08, zu folgenden Zeiten eingesehen werden:


montags	von 8.00 bis 12.00 Uhr,	donnerstags	von 8.00 bis 12.00 Uhr und
dienstags	von 7.30 bis 12.00 Uhr,		von 14.00 bis 18.00 Uhr,
mittwochs	von 8.00 bis 12.00 Uhr,	freitags	von 8.00 bis 12.00 Uhr.

Bis zum Ablauf der Frist können weitere Termine zur Einsichtnahme unter der Telefonnummer 02195 / 606-161 vereinbart werden. Während der Auslegungsfrist wird der Öffentlichkeit Gelegenheit zur Äußerung und Erörterung gegeben.

Der künftige Geltungsbereich der 2. Änderung des Bebauungsplanes Nr. 34 ist im beigefügten Übersichtsplan durch schwarze Umrandung gekennzeichnet.

Radevormwald, den 18.09.2015

gez. Dr. Josef Korsten  
Bürgermeister

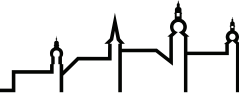

**Radevormwald**


Stadt auf der Höhe

# Bebauungsplan Nr. 34

Siedlungsweg

2. Änderung

**Geltungsbereich**

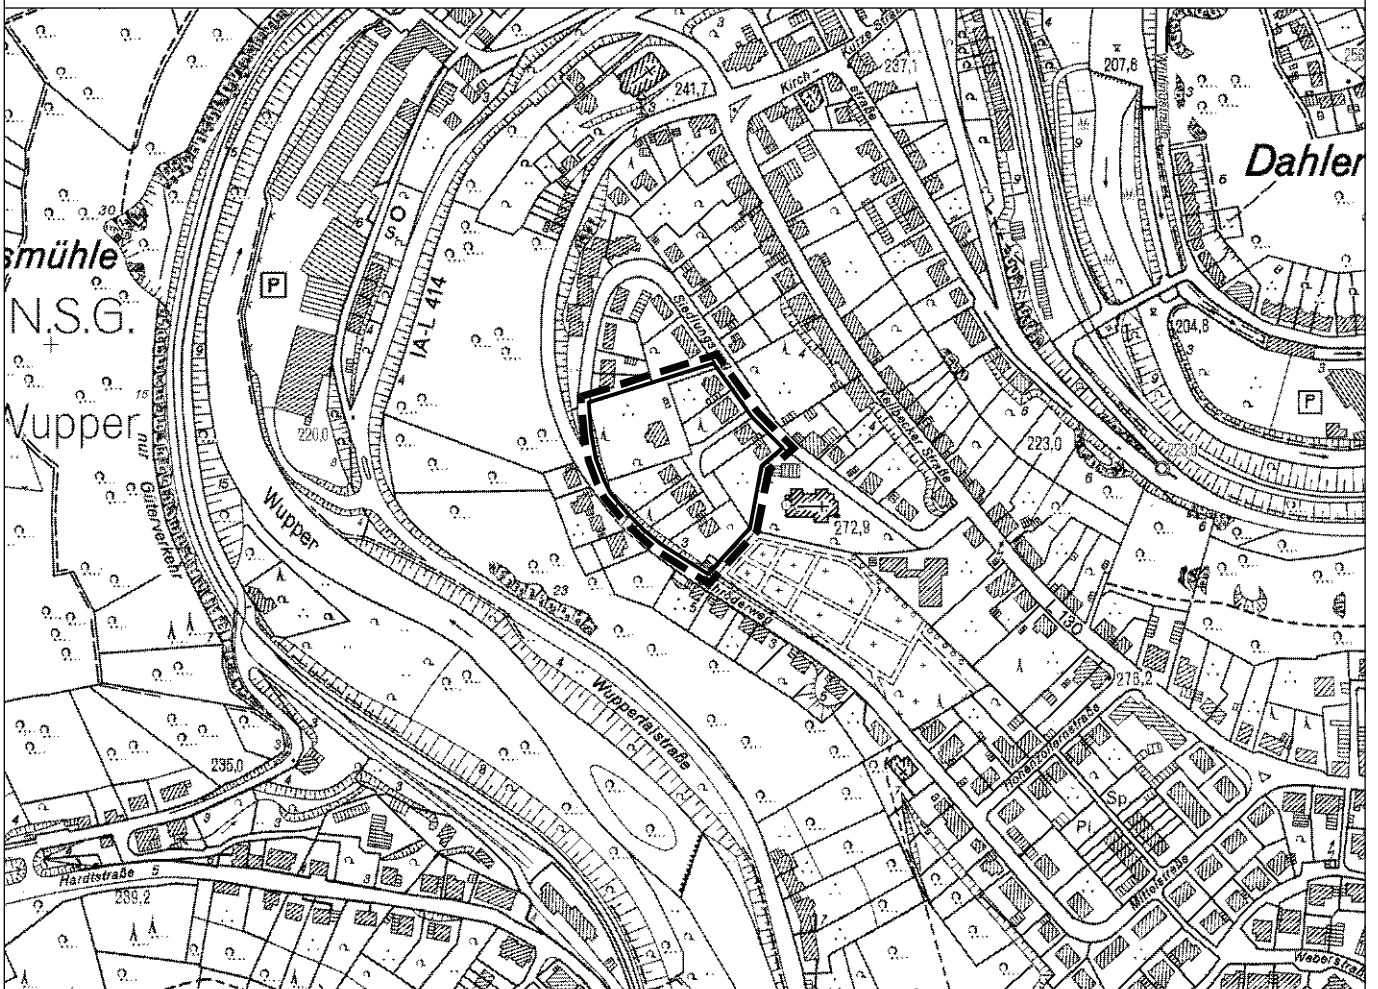

Abgrenzung des Geltungsbereiches

Maßstab 1:5000

