


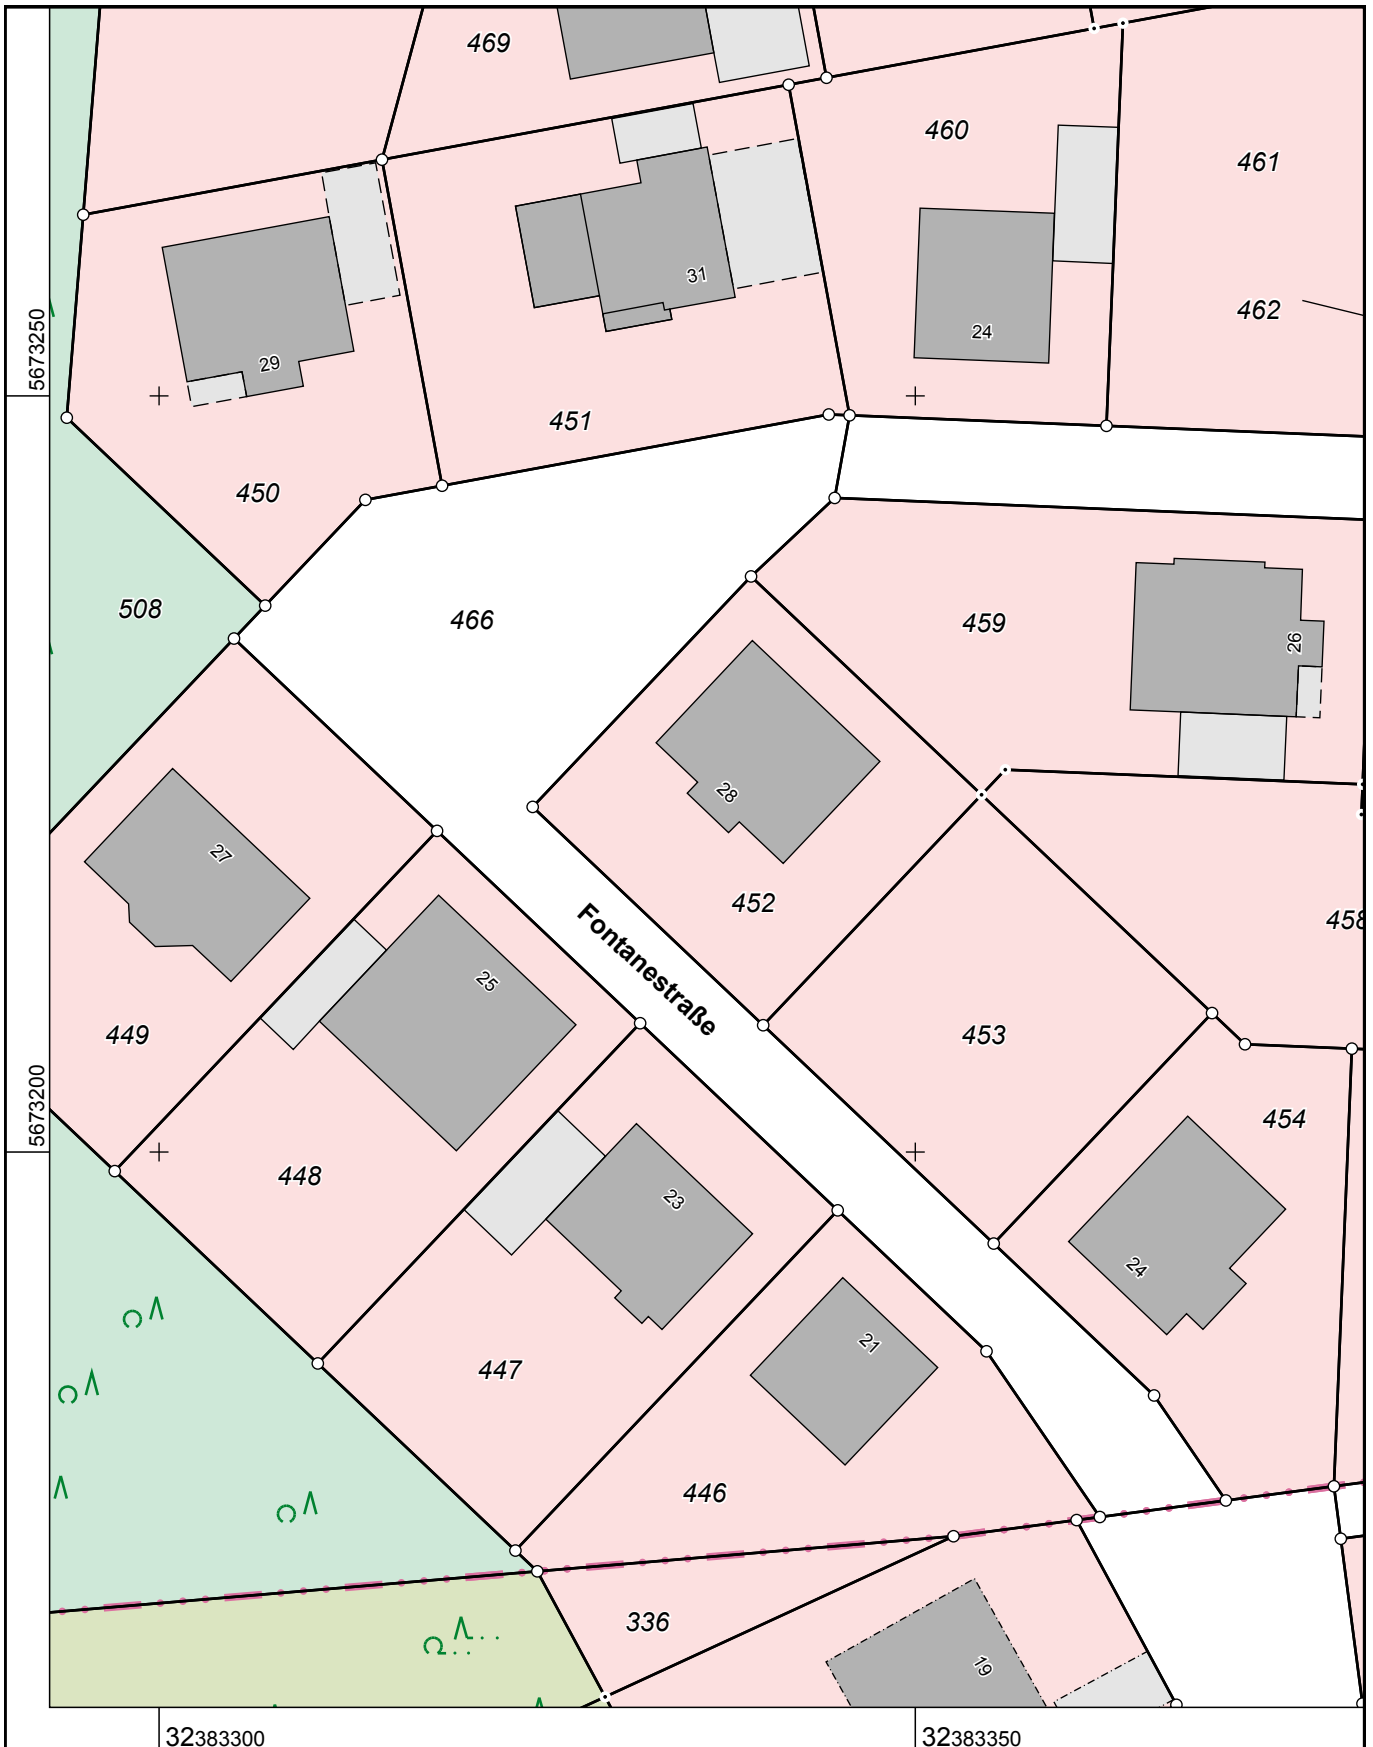


Flurstück: 466
Flur: 41
Gemarkung: Radevormwald
Fontanestraße, Radevormwald

Erstellt: 04.02.2015



Maßstab 1 : 500

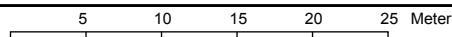

© Oberbergischer Kreis

Gefertigt im Auftrag Oberbergischer Kreis durch:
Gemeinde/Stadt Radevormwald, Hohenfuhrstraße 13, 42477 Radevormwald