


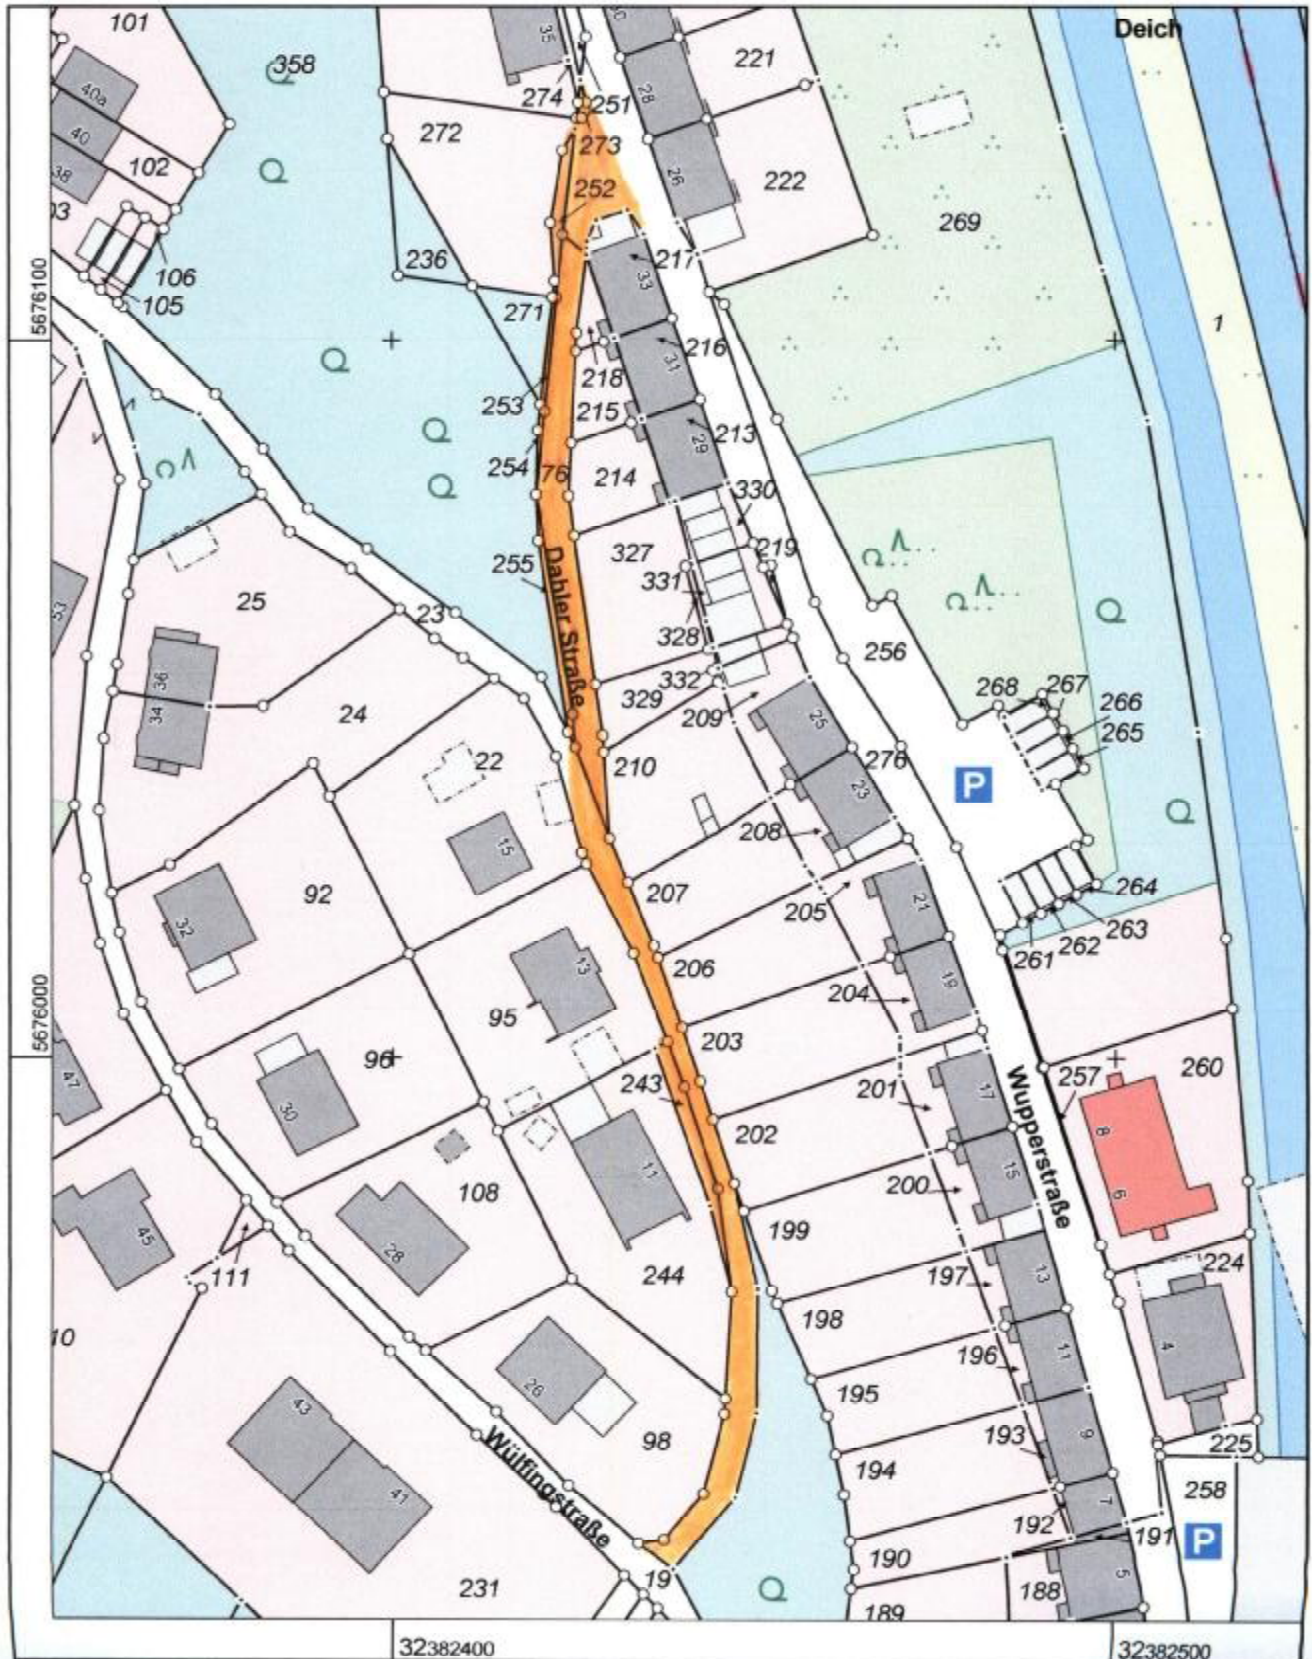


Flurstück: 23  
Flur: 53  
Gemarkung: Radevormwald  
Wülfingstraße, Radevormwald

Erstellt: 12.11.2013



Maßstab 1:1000

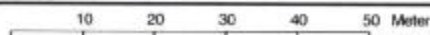

© Oberbergischer Kreis

Gefertigt im Auftrag Oberbergischer Kreis durch:  
Stadt Radevormwald, Hohenfuhrstraße 13, 42477 Radevormwald