



# Oberbergischer Kreis Katasteramt

Moltkestraße 42  
51643 Gummersbach

# Auszug aus dem Liegenschaftskataster

Flurkarte NRW 1 : 1000


Flurstück. 742

Flur: 47


Gemarkung: Radevormwald

Hohenzollernstraße, Radevormwald

Erstellt: 02.04.2014

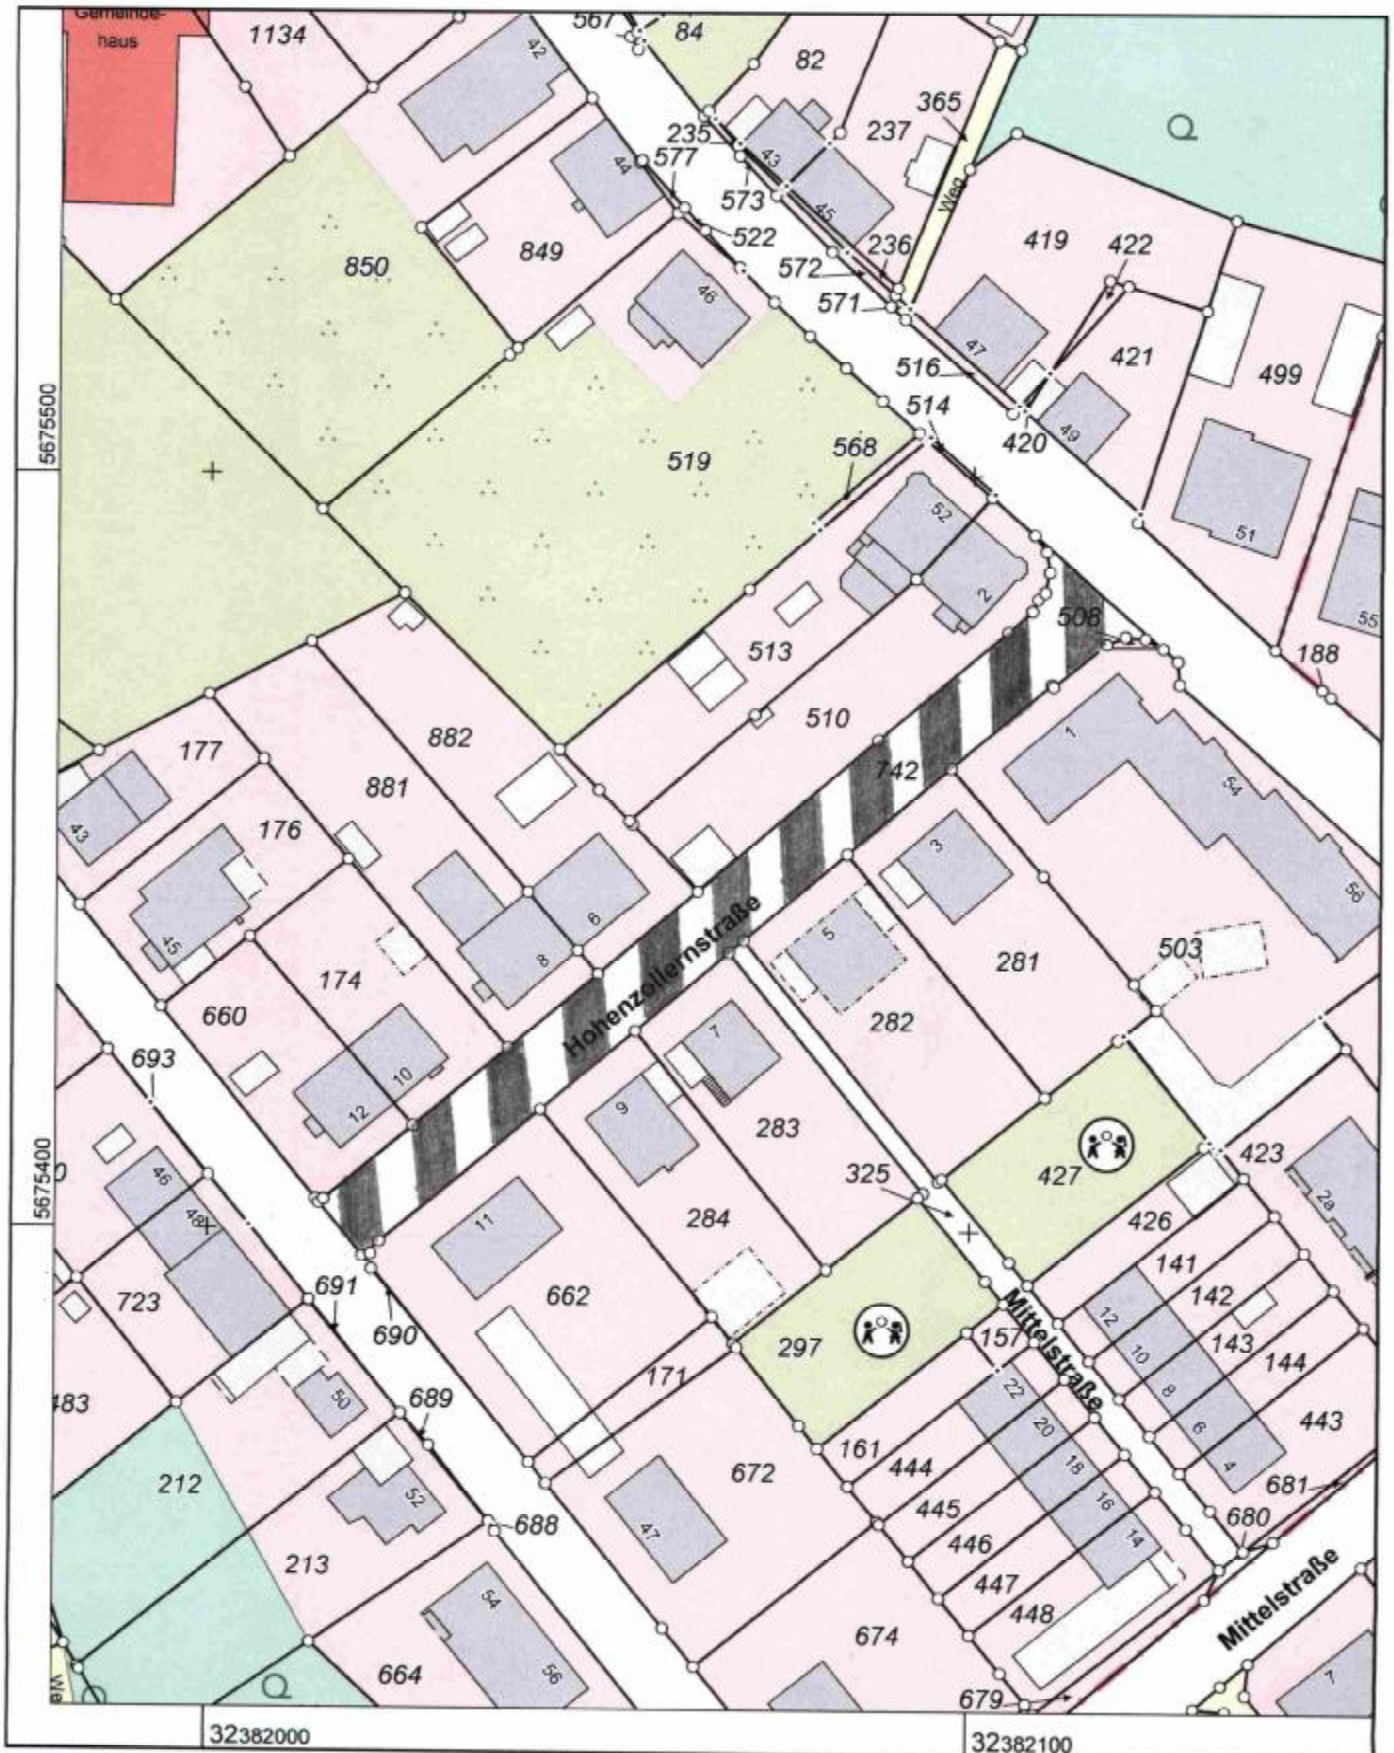

Maßstab 1 : 1000

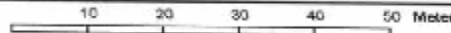

Gefertigt im Auftrag Oberbergischer Kreis durch:  
Gemeinde/Stadt Stadt Radevormwald, Hohenfuhrstraße 13, 42477 Radevormwald

© Oberbergischer Kreis