





Flurstück: 1186
Flur: 17
Gemarkung: Radevormwald
Max-Planck-Straße, Radevormwald

Erstellt: 12.11.2013

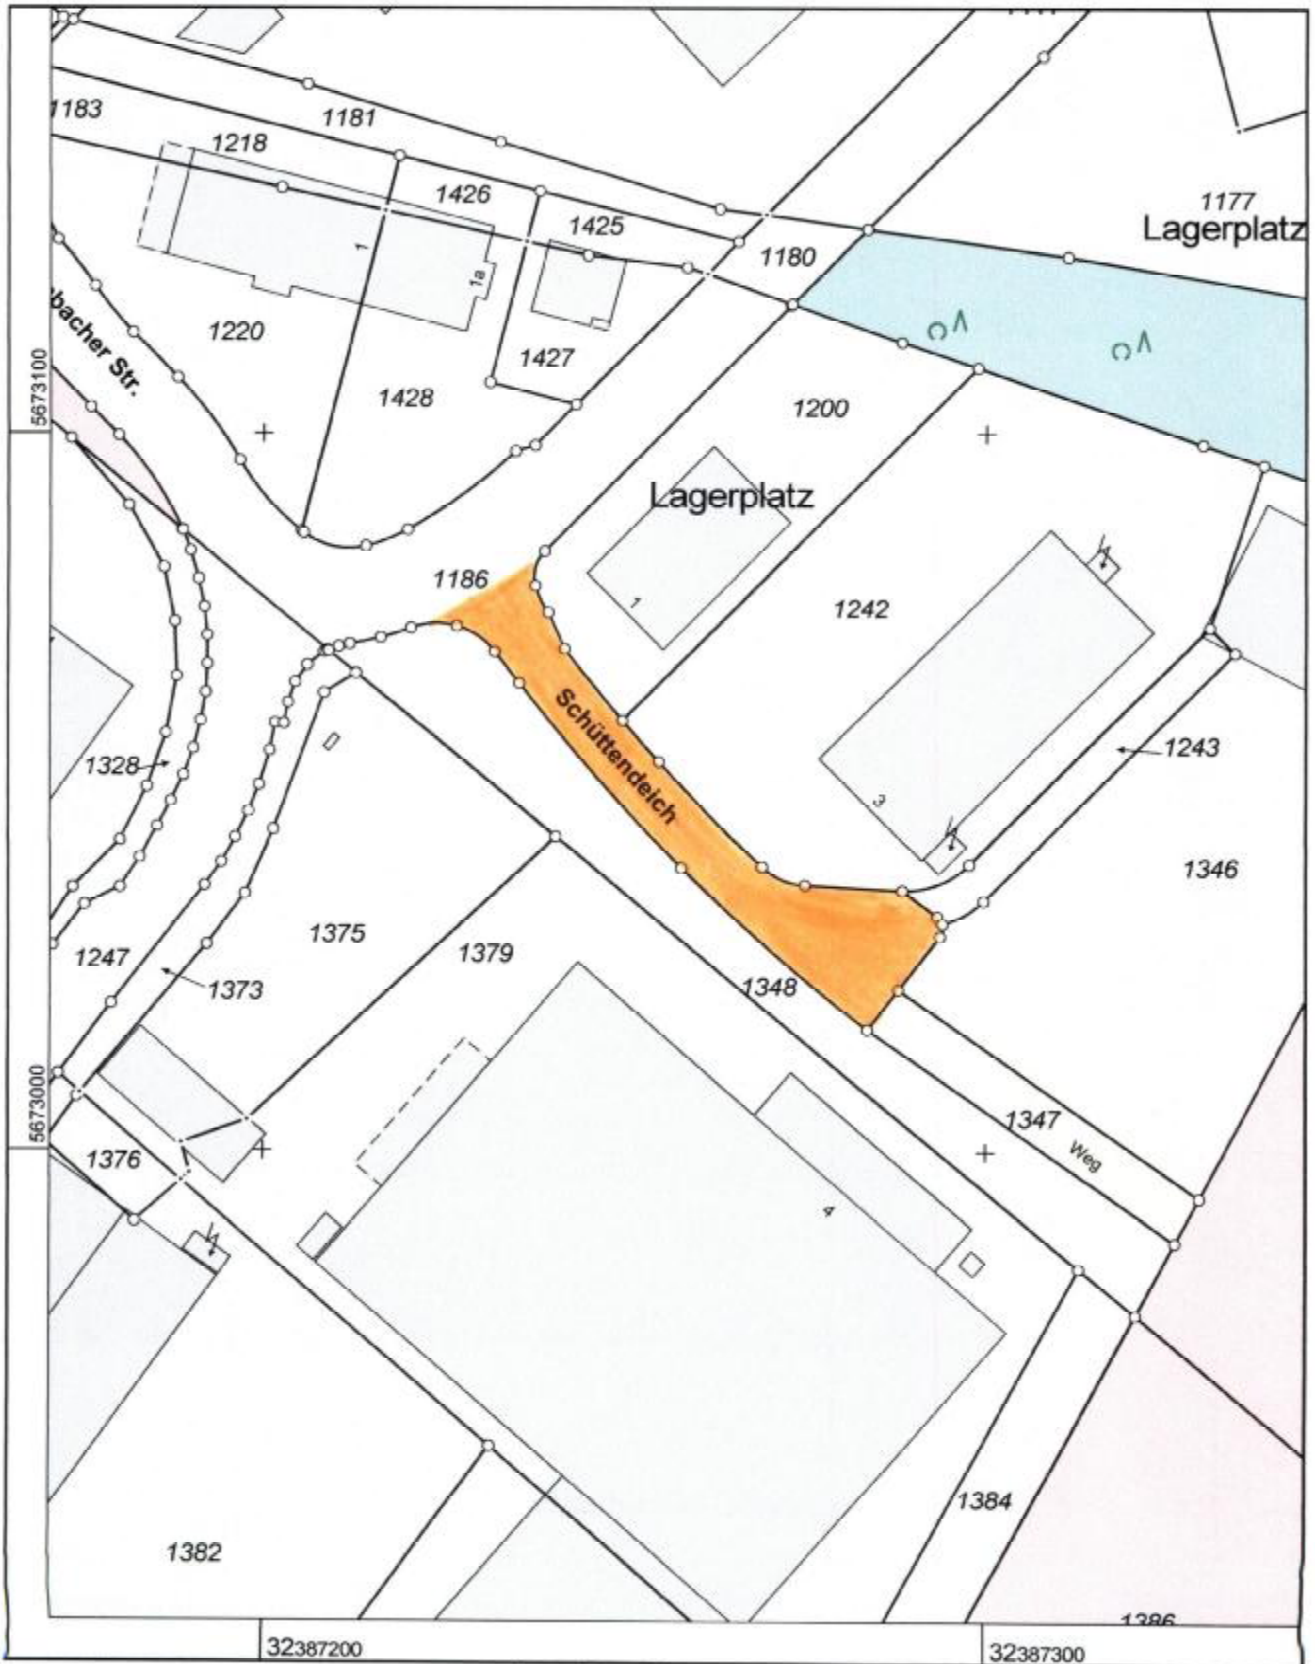

Maßstab 1:1000

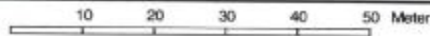

© Oberbergischer Kreis

Gefertigt im Auftrag Oberbergischer Kreis durch:
Stadt Radevormwald, Hohenfuhstraße 13, 42477 Radevormwald