


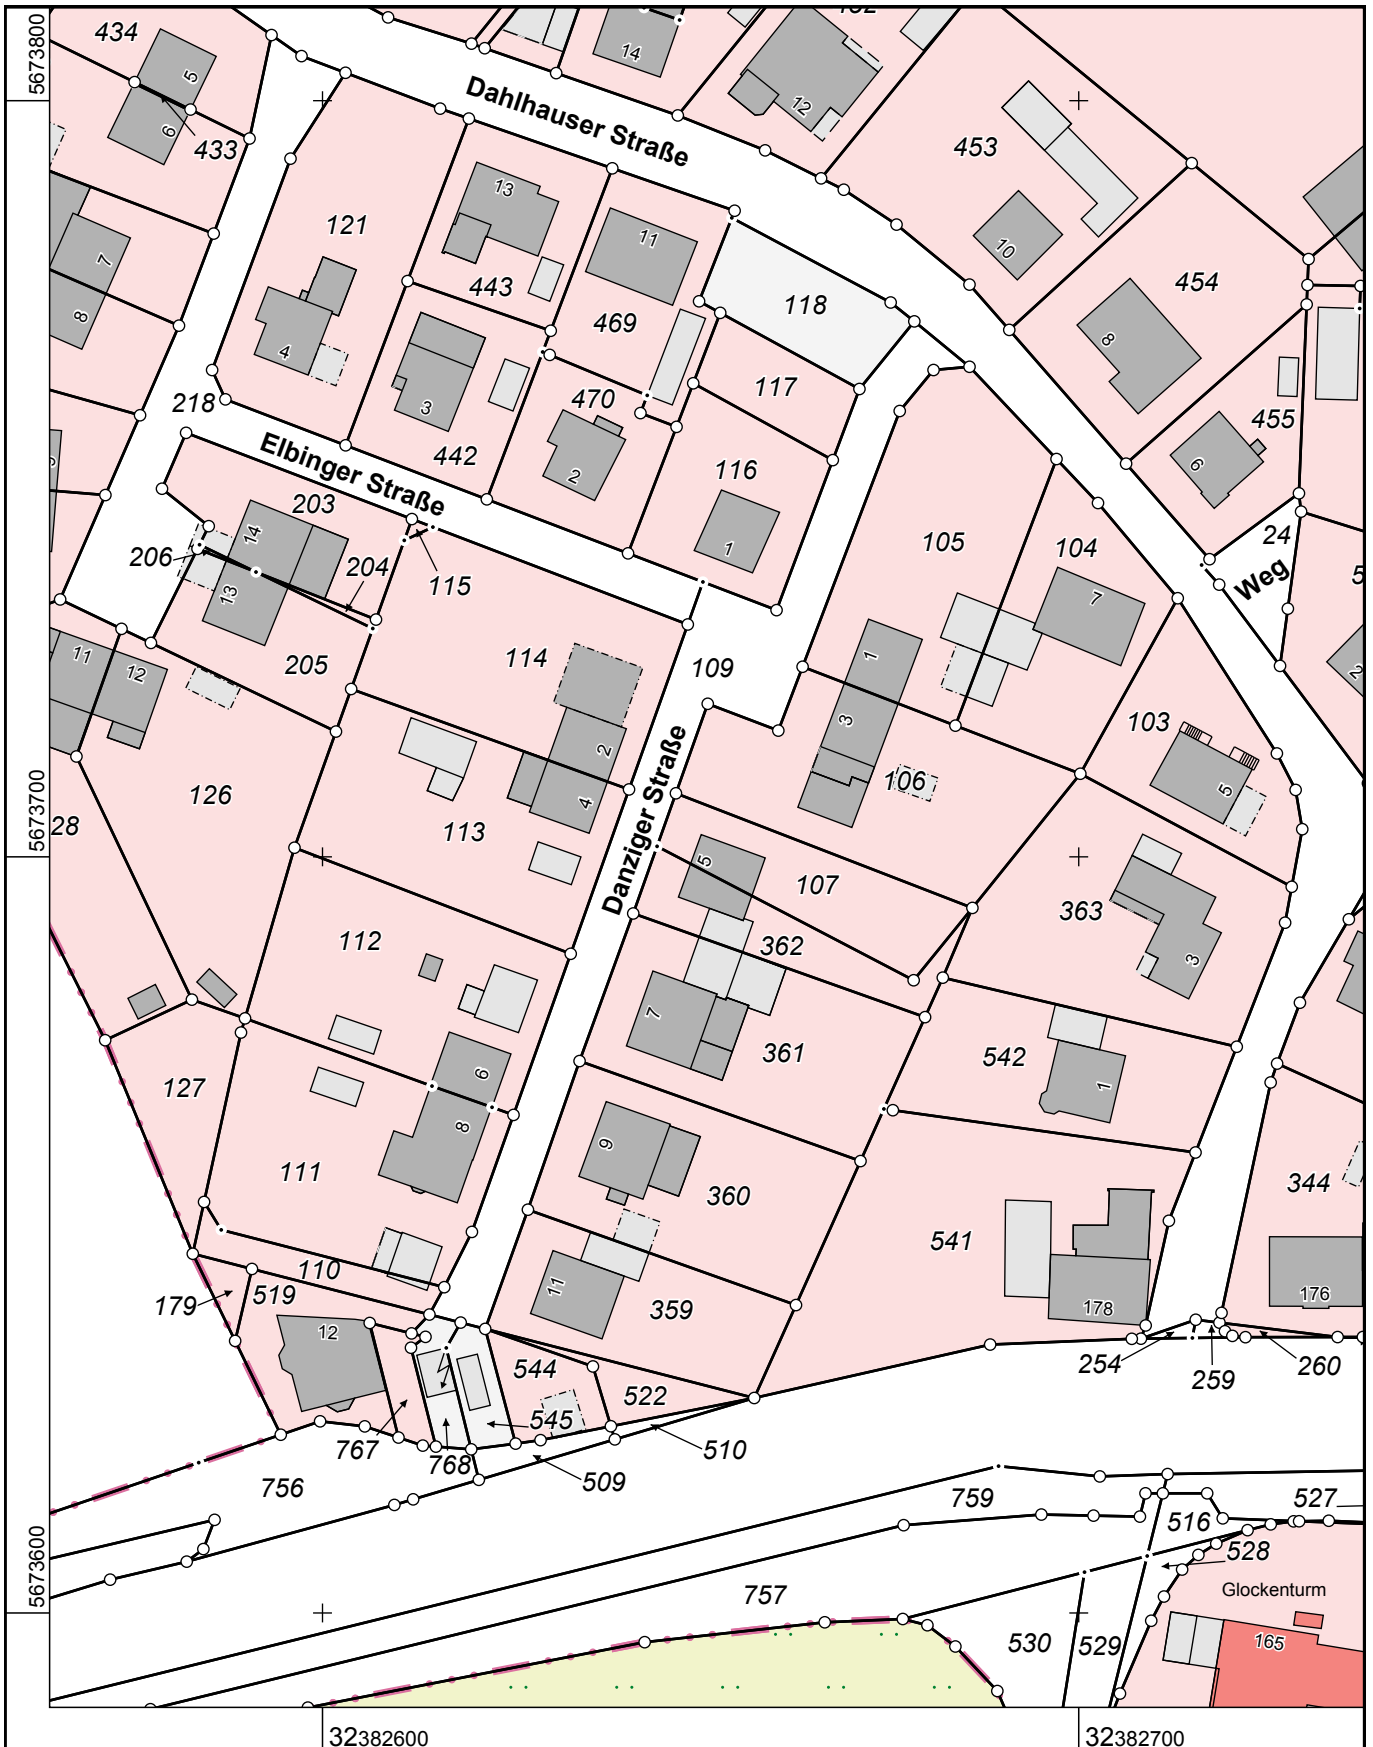


Flurstück: 109
Flur: 43
Gemarkung: Radevormwald
Danziger Straße, Radevormwald

Erstellt: 29.06.2015



Maßstab 1 : 1000

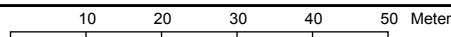

© Oberbergischer Kreis

Gefertigt im Auftrag Oberbergischer Kreis durch:
Gemeinde/Stadt Radevormwald, Hohenfuhrstraße 13, 42477 Radevormwald