


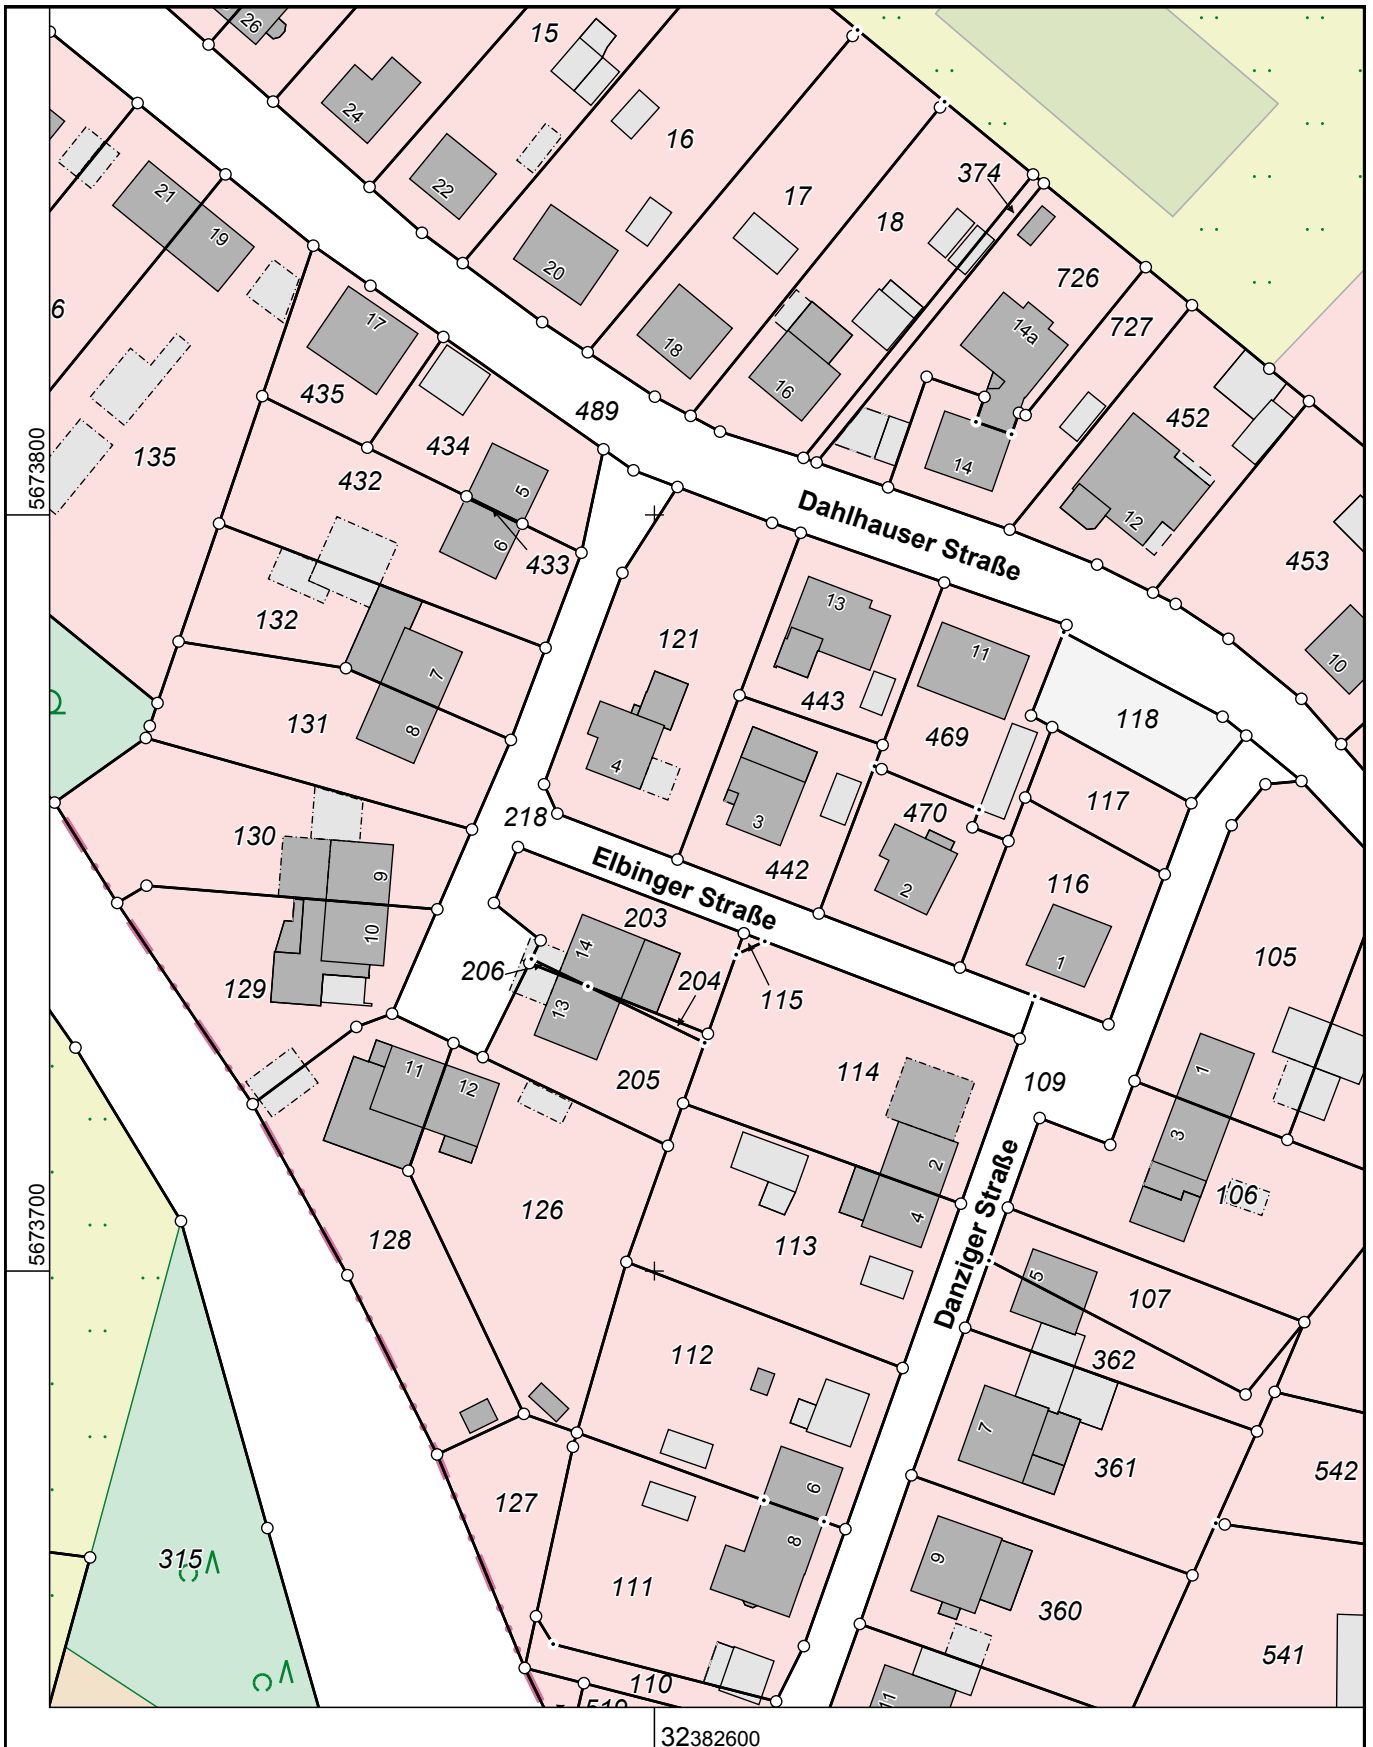

Flurstück: 218
Flur: 43
Gemarkung: Radevormwald
Elbinger Straße, Radevormwald

Erstellt: 30.06.2015



Maßstab 1 : 1000

Gefertigt im Auftrag Oberbergischer Kreis durch:
Gemeinde/Stadt Radevormwald, Hohenfuhrstraße 13, 42477 Radevormwald

© Oberbergischer Kreis