




Flurstück: 679

Flur: 43


Gemarkung: Radevormwald

Fritz-vom-Stein-Straße, Radevormwald

Erstellt: 01.07.2015

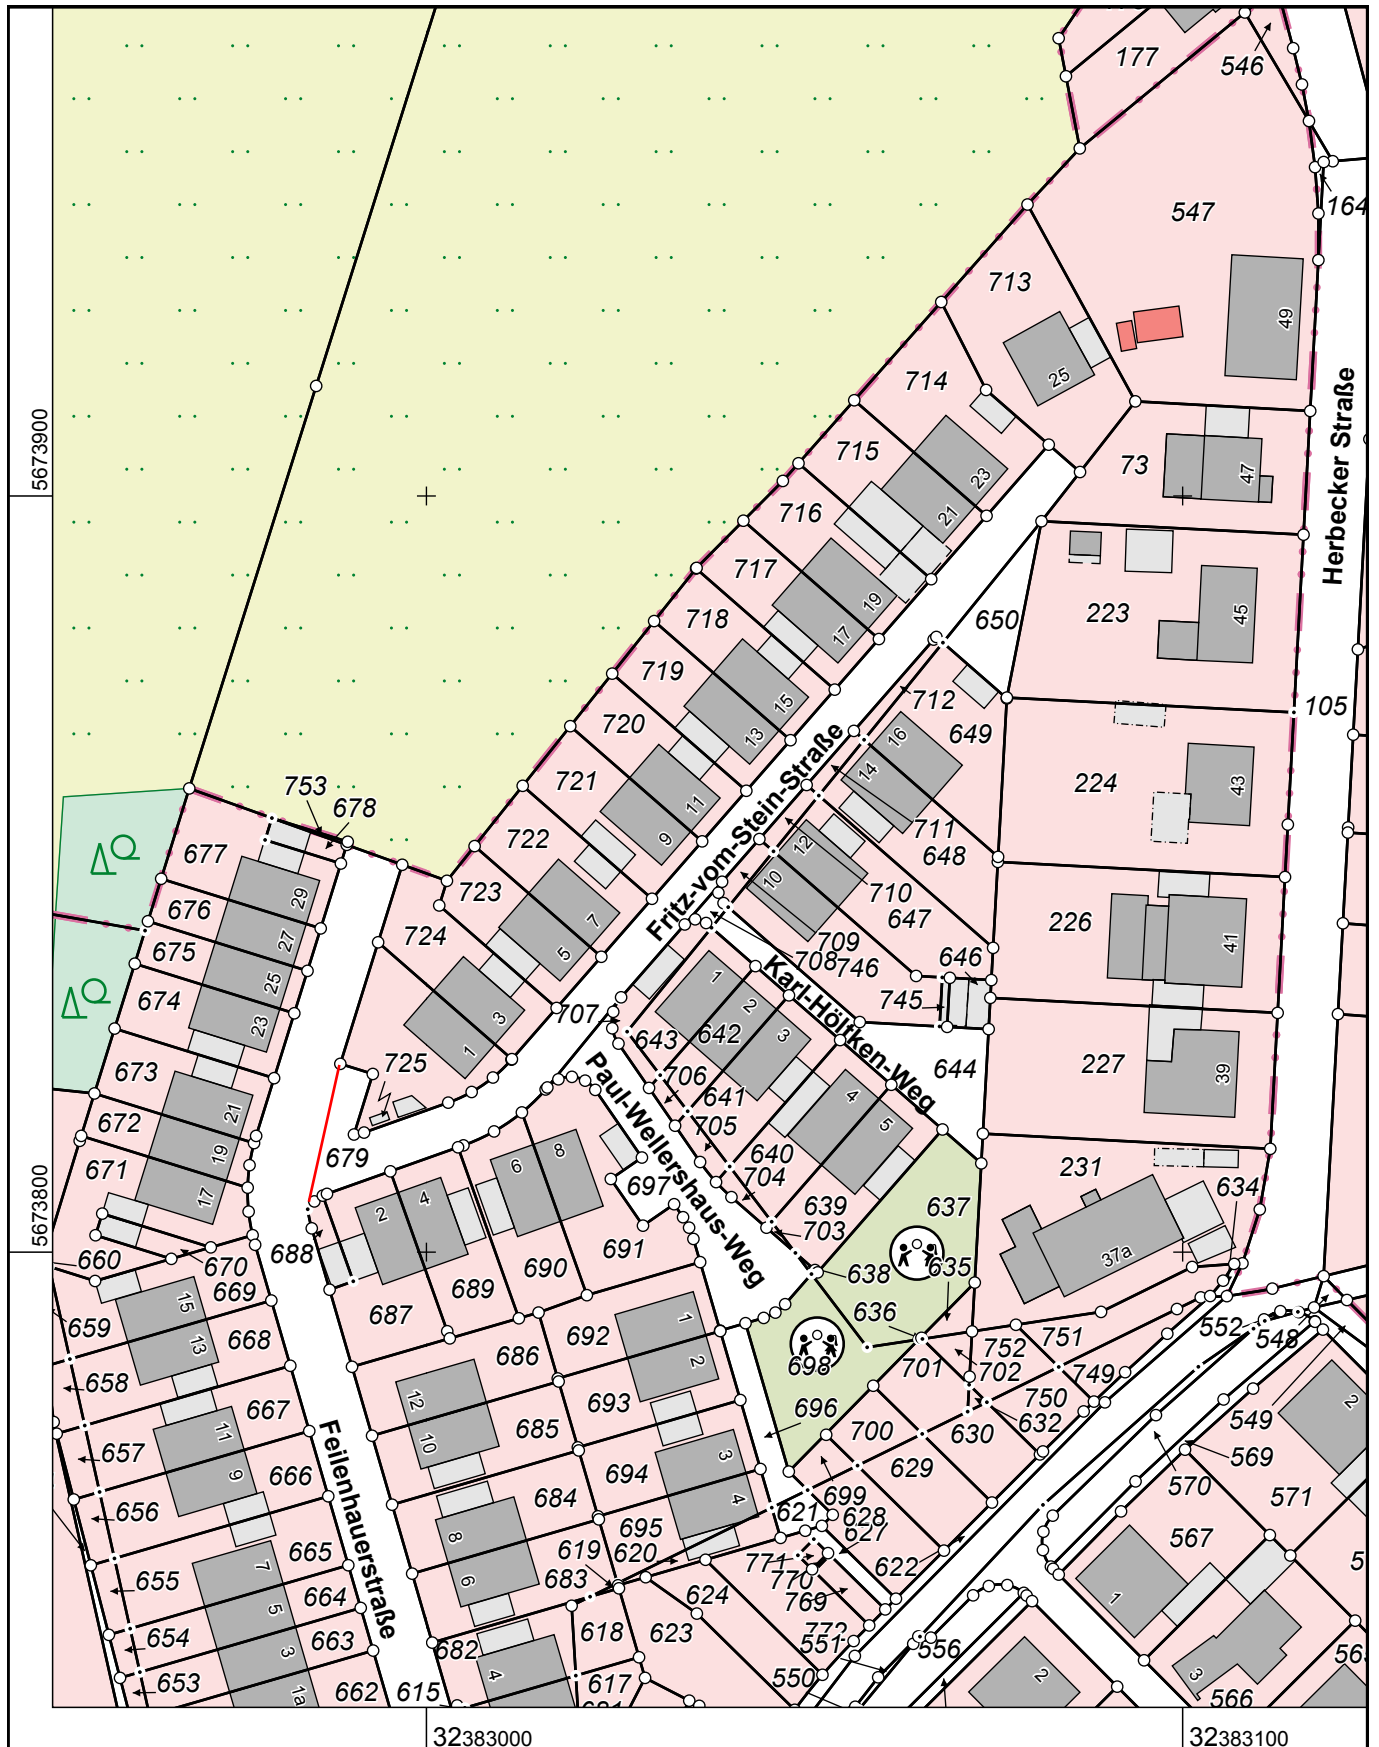

Maßstab 1 : 1000

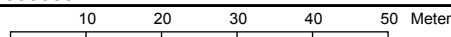

© Oberbergischer Kreis

Gefertigt im Auftrag Oberbergischer Kreis durch:

Gemeinde/Stadt Radevormwald, Hohenfuhrstraße 13, 42477 Radevormwald