


Entwurf Außenbereichssatzung Remlingrade

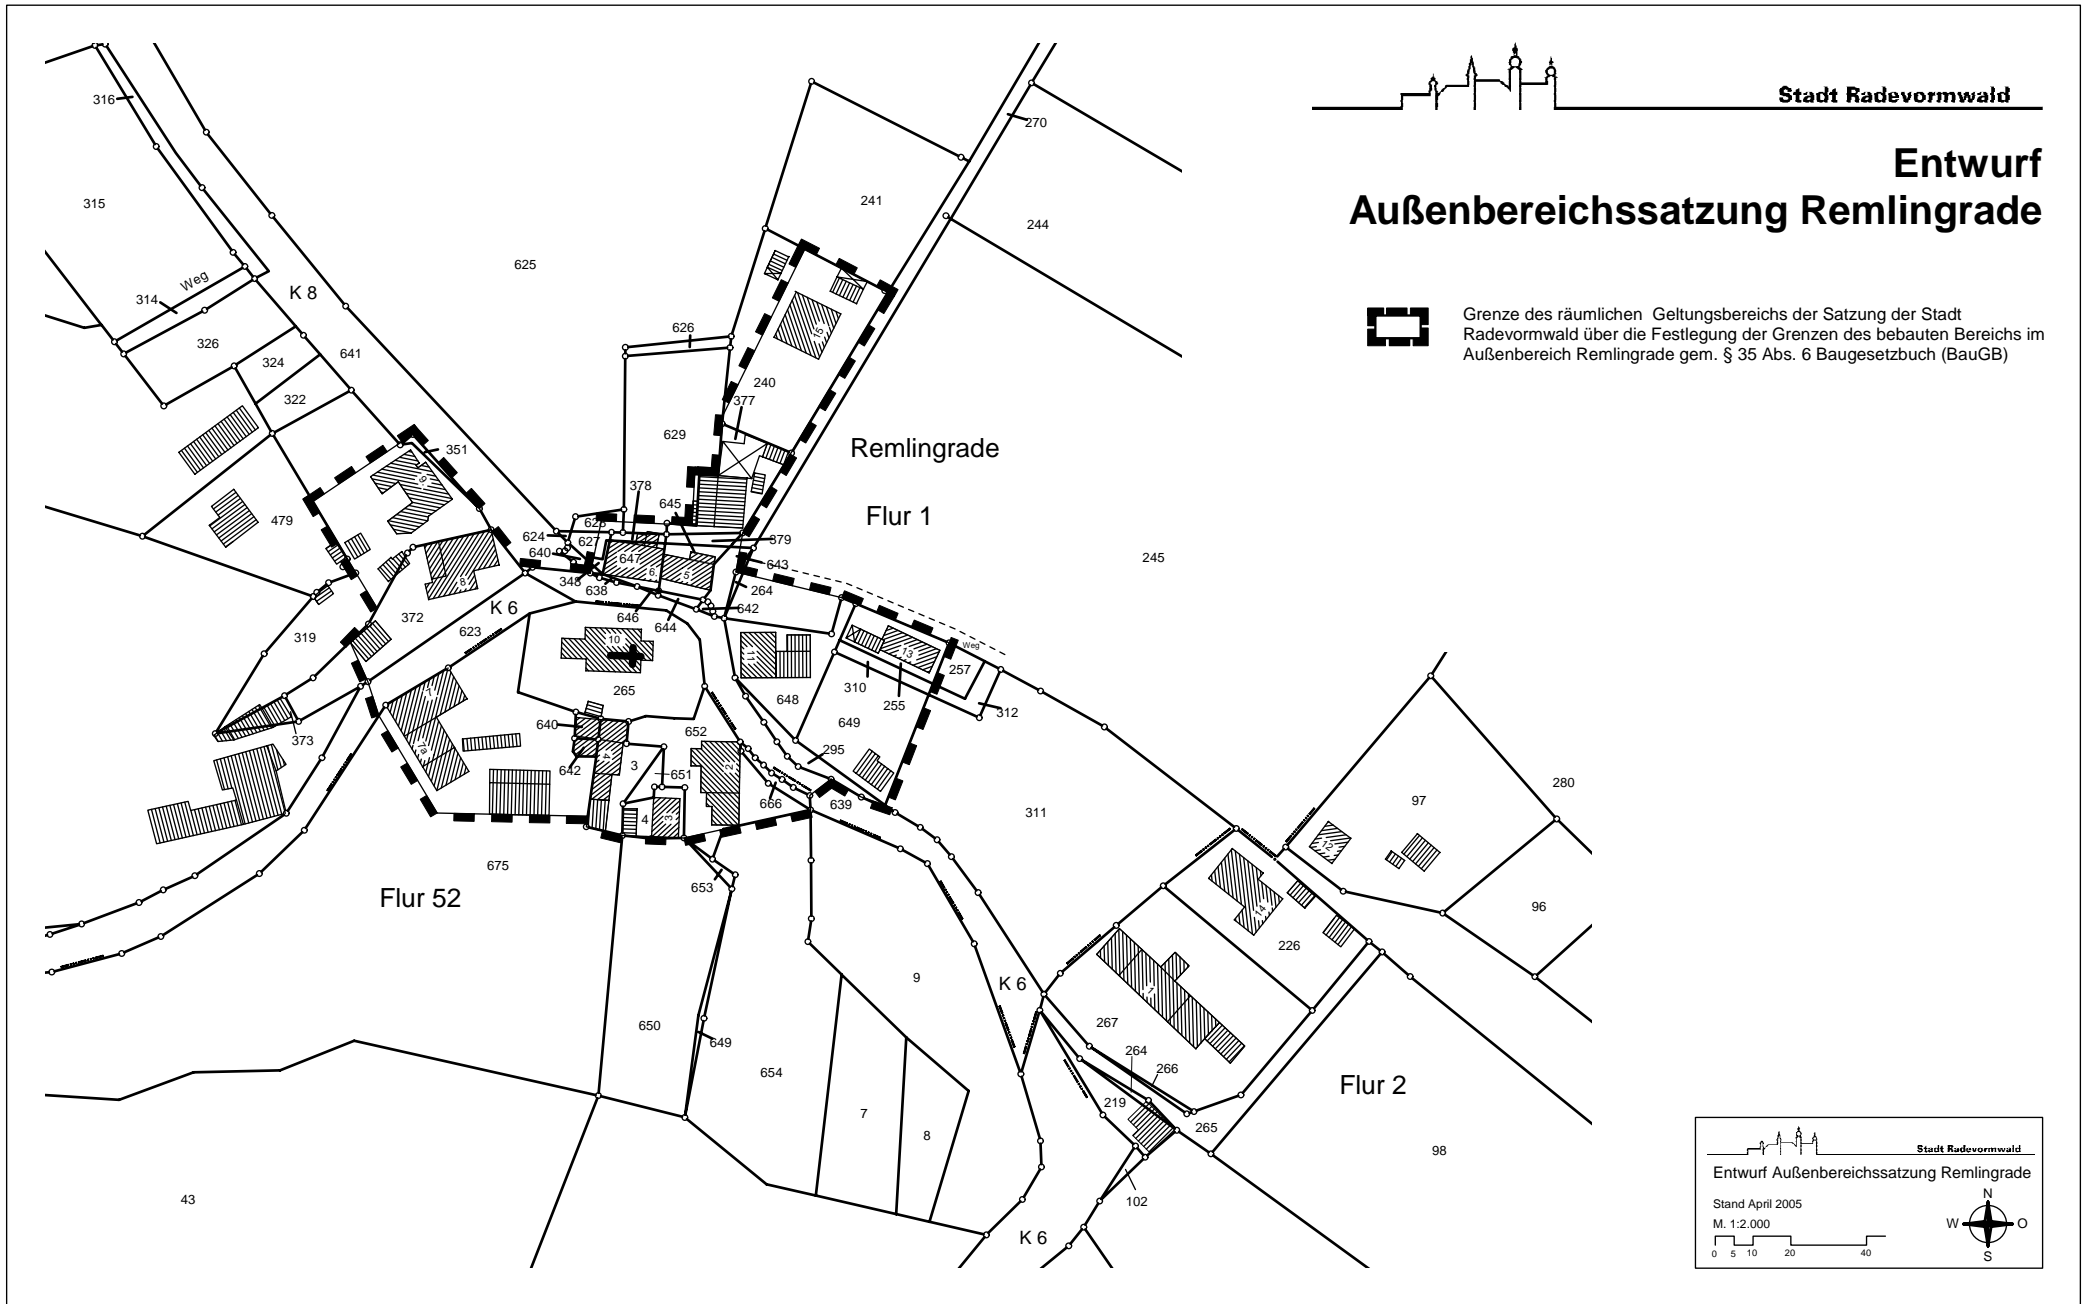

Grenze des räumlichen Geltungsbereichs der Satzung der Stadt Radevormwald über die Festlegung der Grenzen des bebauten Bereichs im Außenbereich Remlingrade gem. § 35 Abs. 6 Baugesetzbuch (BauGB)



Stadt Radevormwald

Entwurf Außenbereichssatzung Remlingrade

Stand April 2005

M. 1:2.000