




# Lageplan Untersuchungsgebiet "Textilstadt Wülfig"

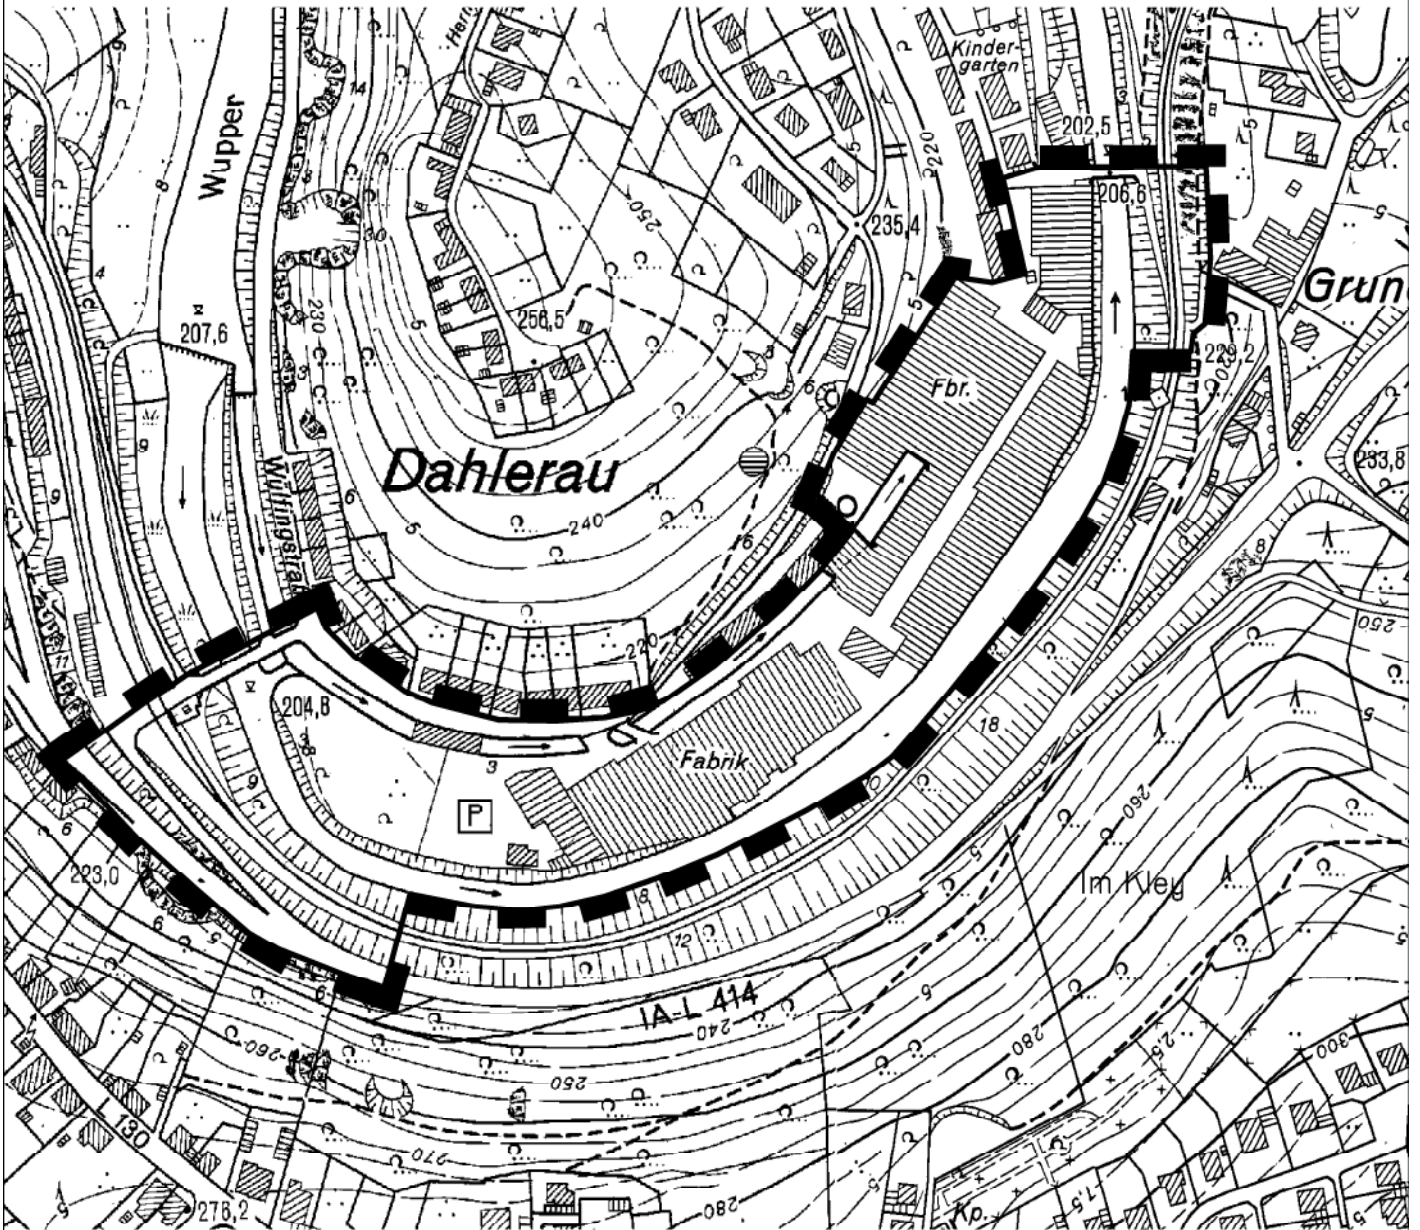

Abgrenzung des Gebiets für die Durchführung der vorbereitenden Untersuchungen gem. § 141 Baugesetzbuch (BauGB)



M. 1:3.500