

Stadt Radevormwald

Öffentliche Bekanntmachung

36. Änderung des Flächennutzungsplanes - Sieplenbusch, Museum für Asiatische Kunst -

Der Ausschuss für Umwelt, Stadtentwicklung und Verkehr des Rates der Stadt Radevormwald hat in seiner Sitzung am 02.03.2009 beschlossen, den Entwurf der 36. Änderung des Flächennutzungsplans – Sieplenbusch, Museum für Asiatische Kunst – öffentlich auszulegen.

Die 36. Flächenutzungsplanänderung beinhaltet die Darstellung des Planzeichens „Kulturellen Zwecken dienenden Gebäude und Einrichtungen“, ergänzt durch den Schriftzug „Museum für asiatische Kunst“ im Bereich der Ortschaft Sieplenbusch. Hierdurch wird die Aufstellung eines Bebauungsplanes vorbereitet, der die Umnutzung/Erweiterung eines vorhandenen Gebäudes zu dem genannten Museum ermöglicht.

Die geplante künftige Darstellung der 36. Änderung des Flächennutzungsplanes - Sieplenbusch, Museum für Asiatische Kunst - ist beigefügtem Übersichtsplan zu entnehmen.

Gemäß § 3 Absatz 2 des Baugesetzbuches (BauGB) in der Fassung der Bekanntmachung vom 23.09.2004 (BGBl. I S. 2414), zuletzt geändert durch Artikel 4 des ErbStRG vom 24.12.2008 (BGBl. I S. 3018 ff.), liegt der Entwurf der Flächennutzungsplanänderung mit der Begründung (einschließlich Umweltbericht) in der Zeit vom

17.03.2009 bis einschließlich 22.04.2009

im Fachbereich Bauverwaltung der Stadt Radevormwald, Rathaus, Hohenfuhrstraße 13, Zimmer 2.08, zu folgenden Zeiten zur Einsichtnahme öffentlich aus:

montags	von 9.00 bis 12.00 Uhr,	donnerstags	von 9.00 bis 12.00 Uhr und
dienstags	von 7.30 bis 12.00 Uhr,		von 15.00 bis 18.00 Uhr,
mittwochs	von 9.00 bis 12.00 Uhr,	freitags	von 9.00 bis 12.00 Uhr.

Während der Auslegungsfrist können Stellungnahmen abgegeben werden. Nicht fristgerecht abgegebene Stellungnahmen können bei der Beschlussfassung über die Flächennutzungsplanänderung unberücksichtigt bleiben.


Die geplante künftige Darstellung der 36. Änderung des Flächennutzungsplanes - Sieplenbusch, Museum für Asiatische Kunst - ist beigefügtem Übersichtsplan zu entnehmen.

Radevormwald, den 05.03.2009

gez. Dr. Josef Korsten
Bürgermeister



**Flächennutzungsplan 36. Änderung
Siepenbusch, Museum für asiatische Kunst**

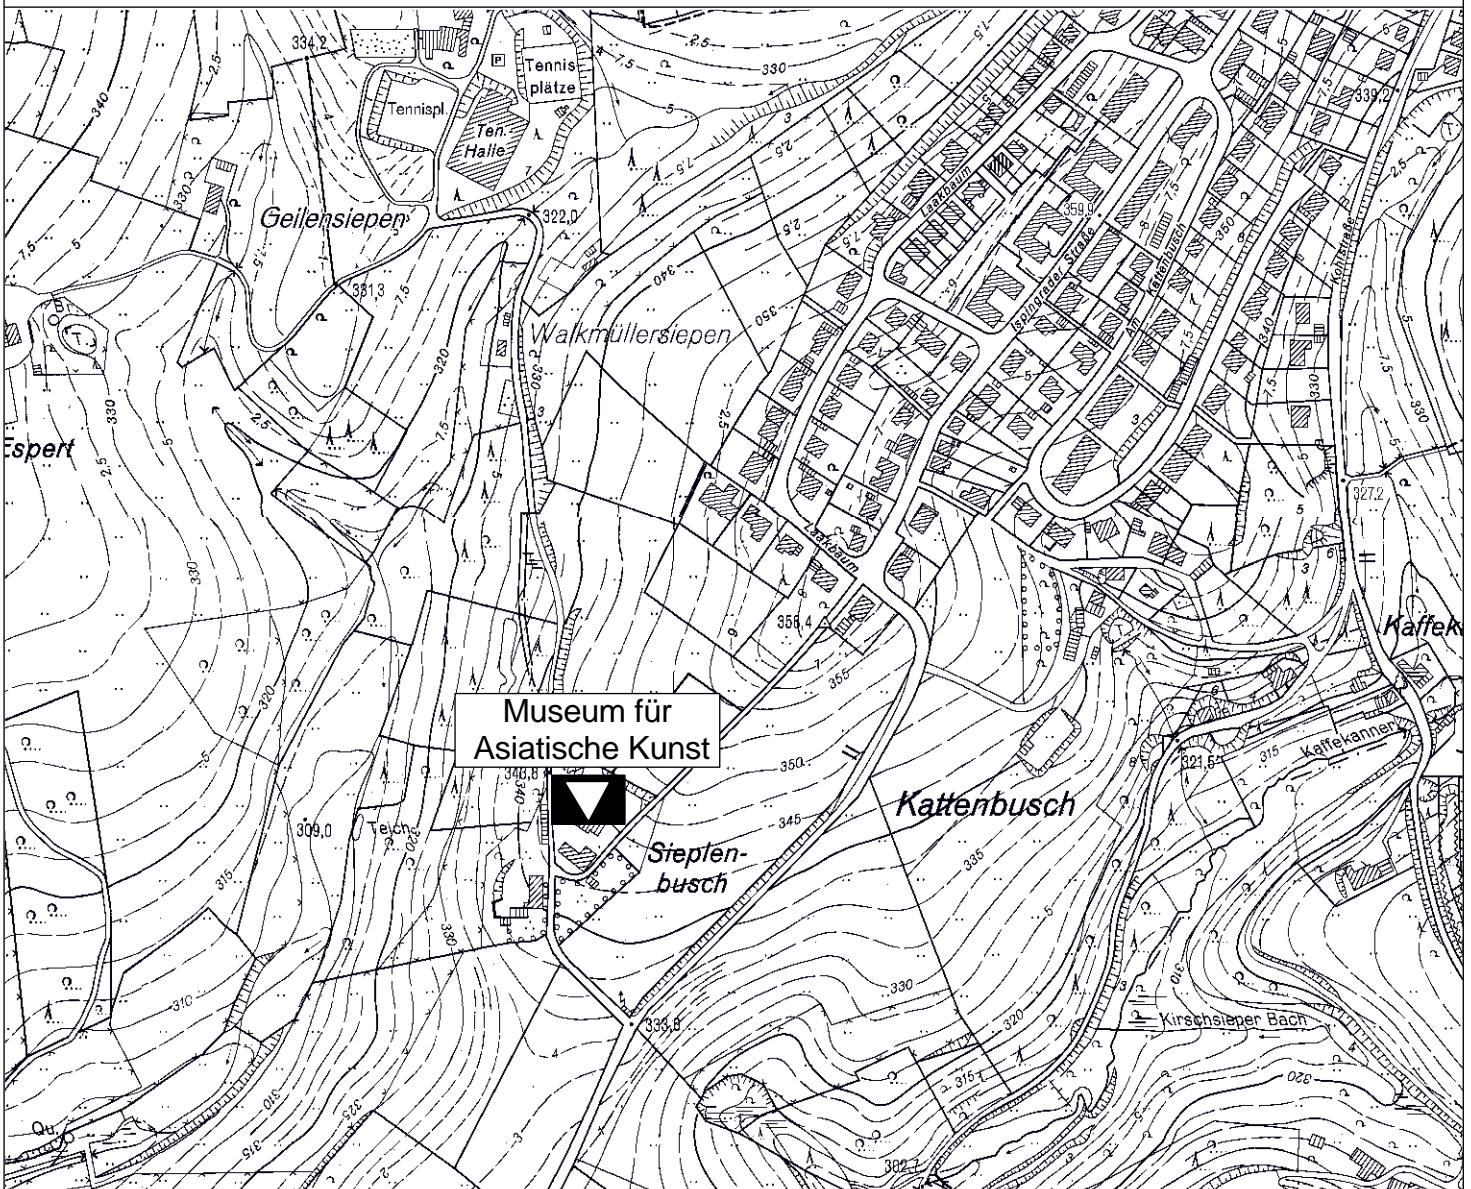

Geplante künftige Darstellungen des Flächennutzungsplanes



Kulturellen Zwecken dienende
Gebäude und Einrichtungen

M. 1:5.000

