


Stadt Radevormwald

Abgrenzung 3. Änderung Bebauungsplan Nr. 17 Nordstadt I: Bade-, Freizeit- und Erholungszentrum

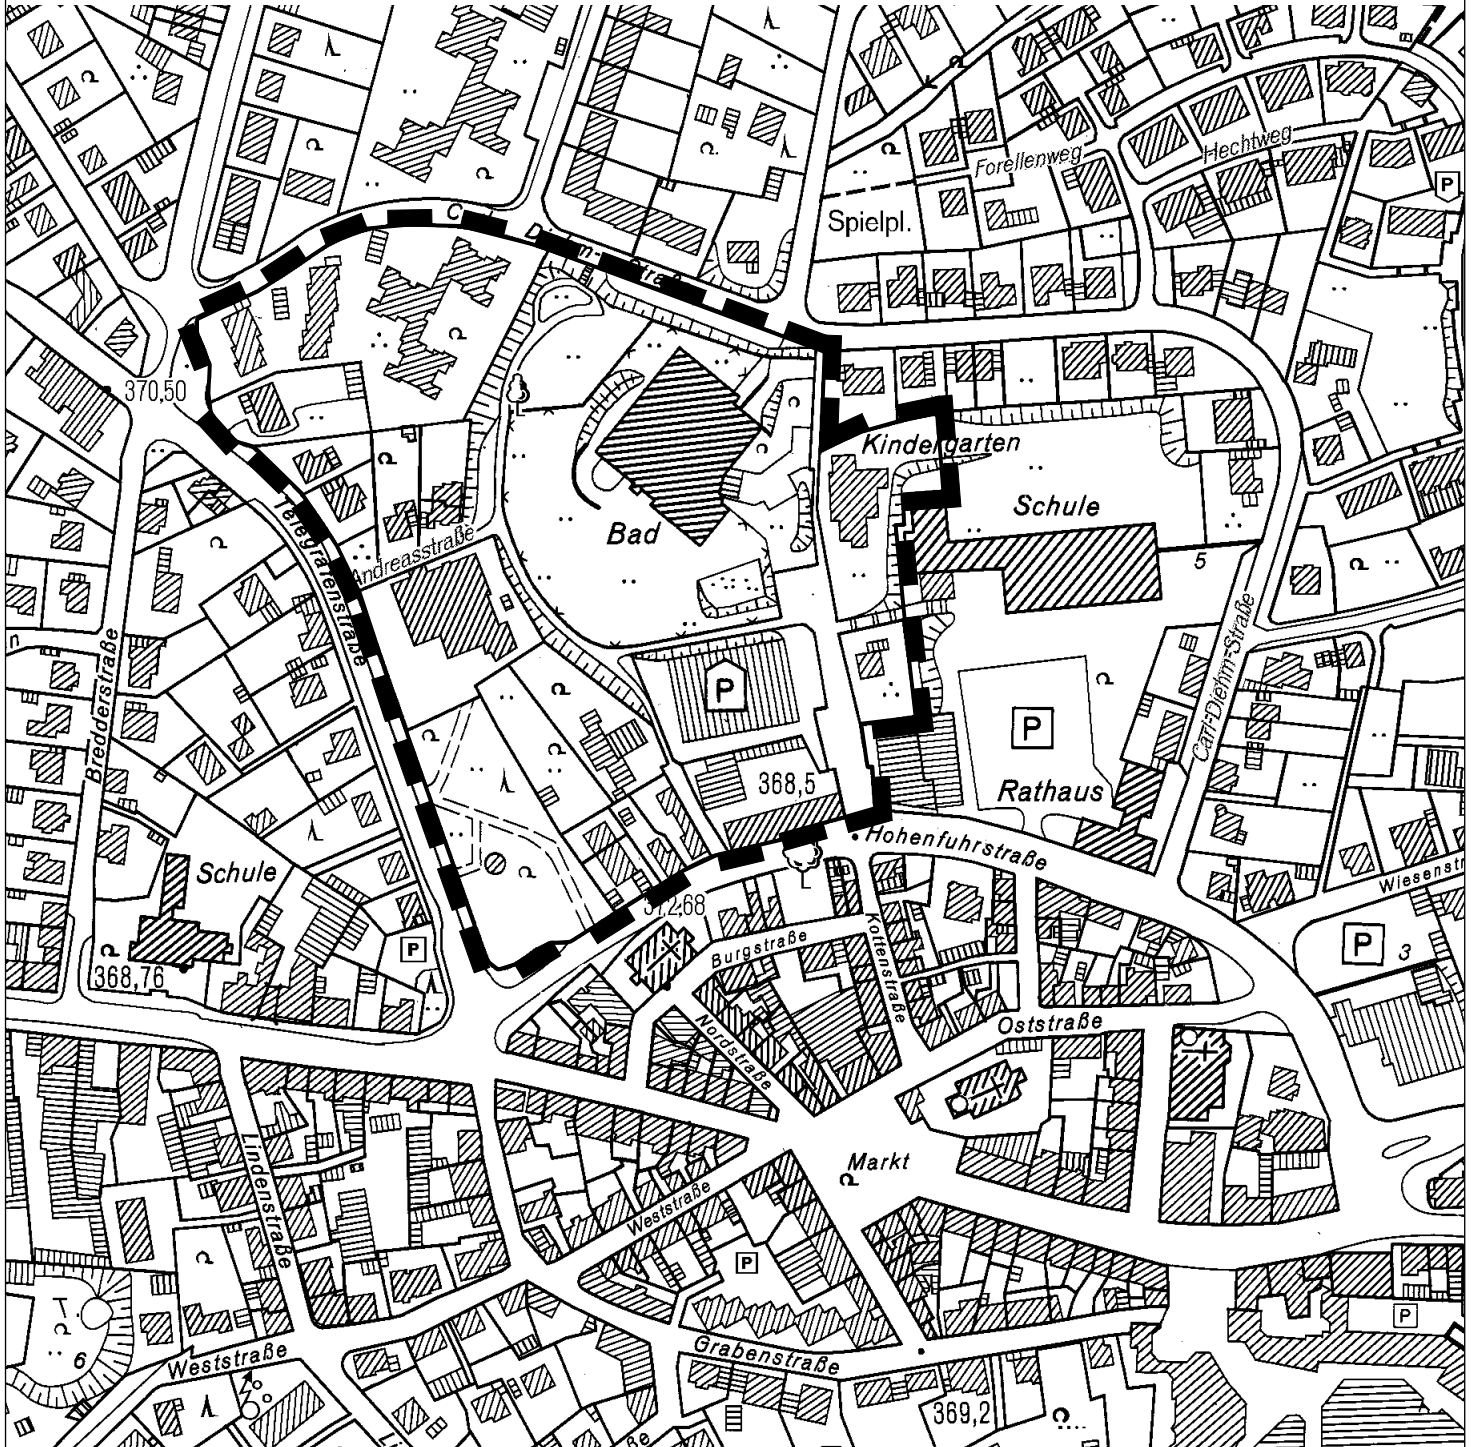

Geltungsbereich der 3. Änderung
des Bebauungsplans Nr. 17

M. 1:3.000



Plangrundlage: DGK im Maßstab 1:5.000. Mit Genehmigung des Vermessungs- und Katasteramtes Gummersbach