



Radevormwald


Stadt auf der Höhe

Bebauungsplan Nr. 38 B

Gebiet Südstadt (westlicher Teil)

1. Änderung

- Geltungsbereich -

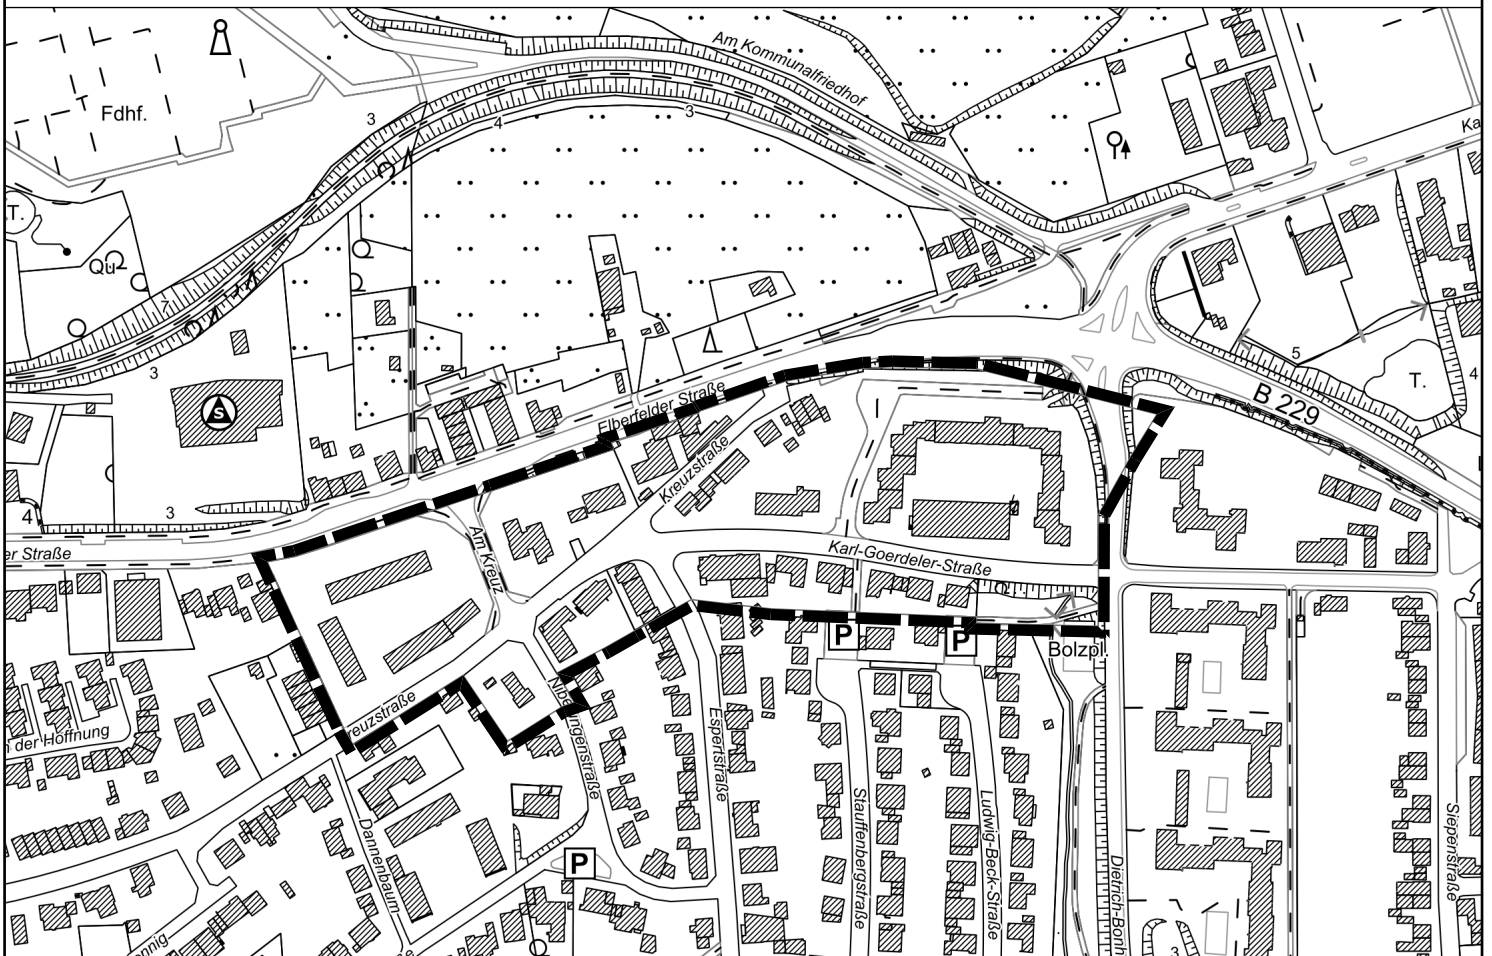

Abgrenzung des Geltungsbereiches der
1. Änderung des Bebauungsplans Nr. 38 B

