




Radevormwald

Stadt auf der Höhe

Bebauungsplan Nr. 46

An der Eick - Bahnhofstraße
2. Änderung

- Geltungsbereich -

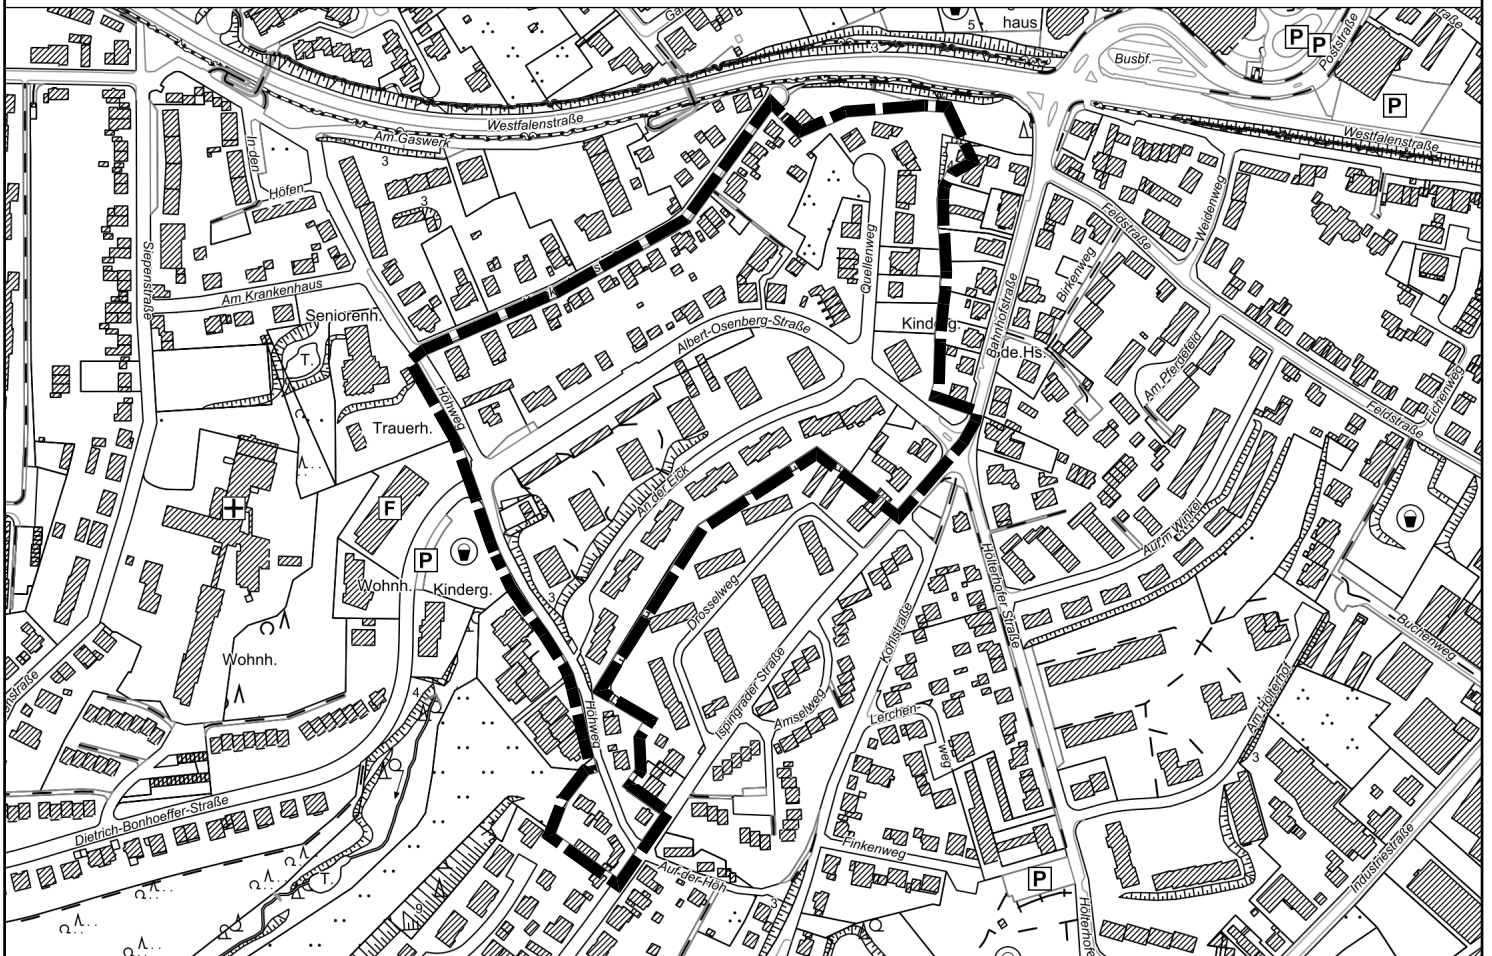

Abgrenzung des Geltungsbereiches der
2. Änderung des Bebauungsplans Nr. 46

