




**Radevormwald**

Stadt auf der Höhe

## Bebauungsplan Nr. 32, 1. Änderung

"Nord-Schule"

- Geltungsbereich -

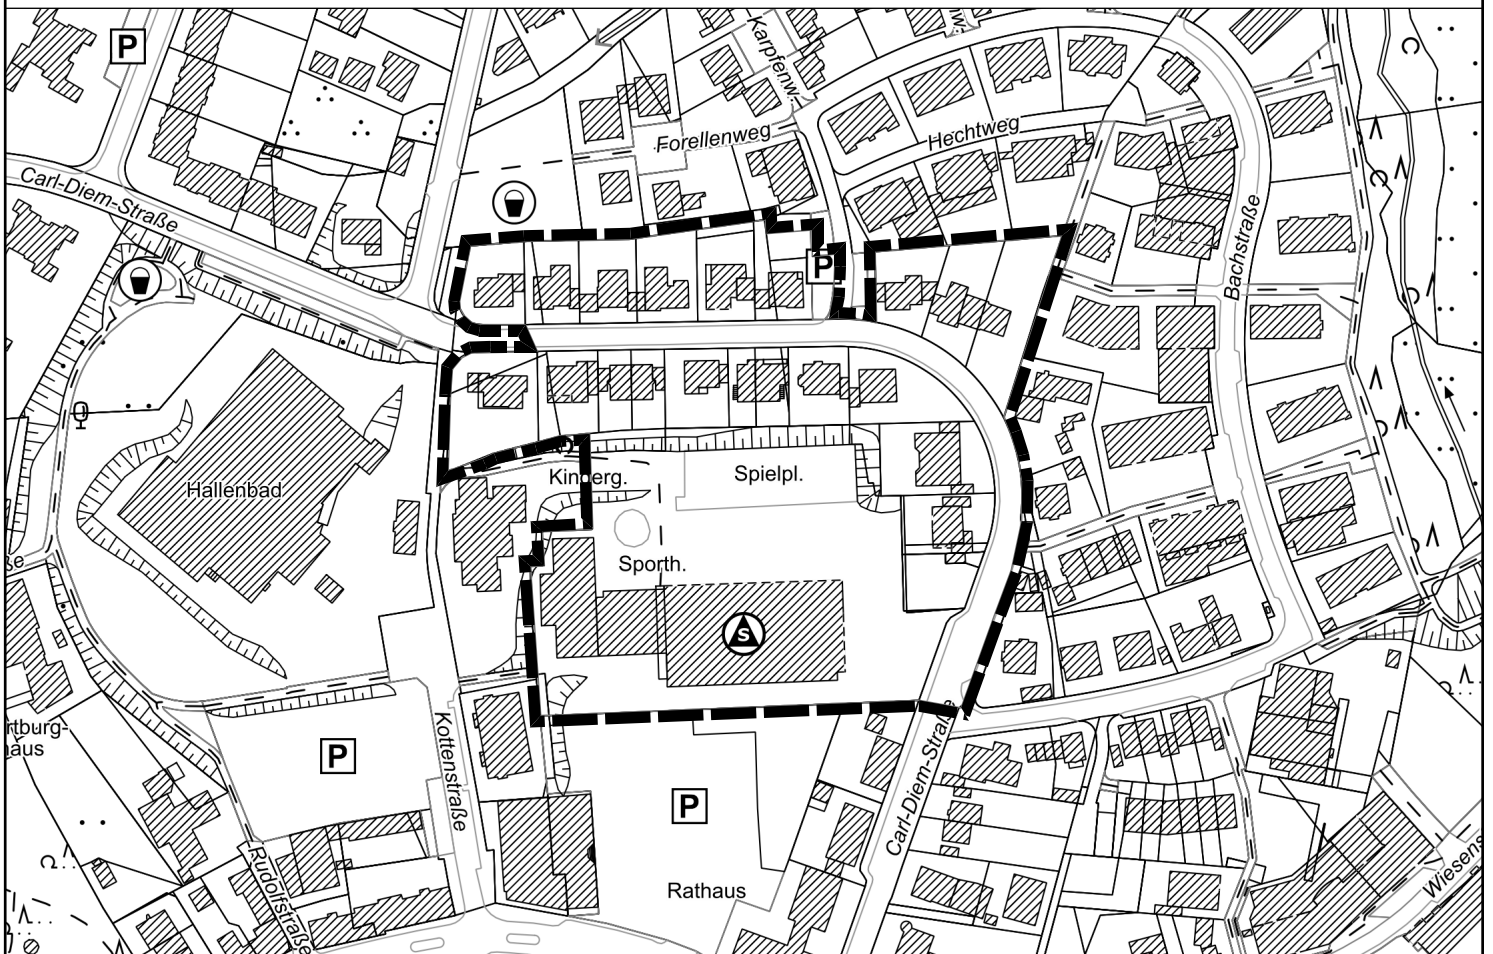

Abgrenzung des Geltungsbereiches der 1. Änderung des Bebauungsplans Nr. 32

