



# Oberbergischer Kreis Katasteramt

Moltkestraße 42  
51643 Gummersbach

# Auszug aus dem Liegenschaftskataster


Flurkarte NRW 1 : 2000

Flurstück: 1311

Flur: 34

Gemarkung: Radevormwald  
Siepenstraße, Radevormwald

Erstellt: 01.04.2014

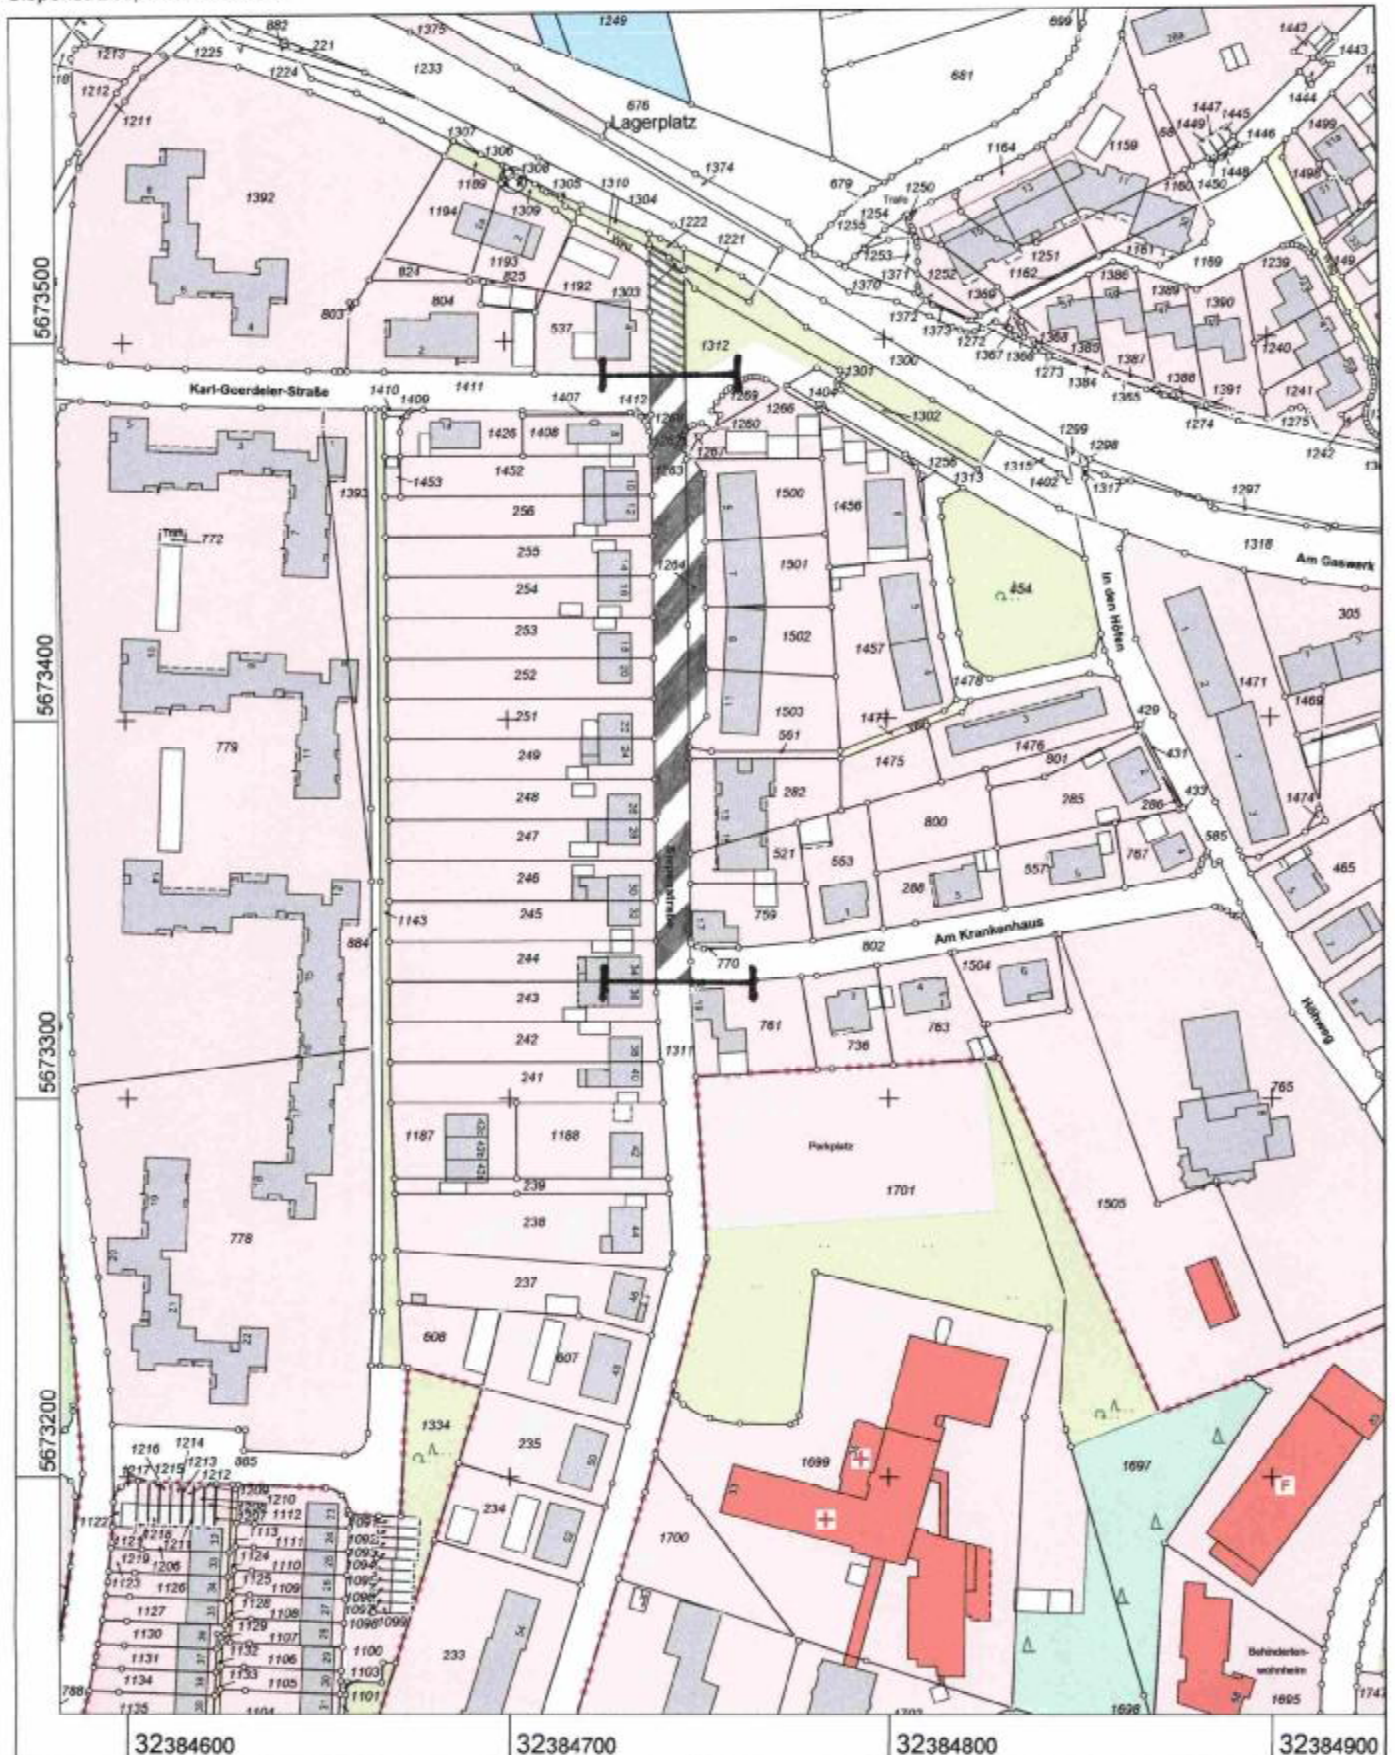

Maßstab 1 : 2000

20 40 60 80 100 Meter

© Oberbergischer Kreis

Gefertigt im Auftrag Oberbergischer Kreis durch:  
Gemeinde/Stadt Stadt Radevormwald, Hohenfuhstraße 13, 42477 Radevormwald

*Handwritten signatures and marks at the bottom of the page.*





# Oberbergischer Kreis Katasteramt

Moltkestraße 42  
51643 Gummersbach

# Auszug aus dem Liegenschaftskataster

Flurkarte NRW 1 : 2000


Flurstück: 1433

Flur: 36

Gemarkung: Radevormwald

Siepenstraße, Radevormwald

Erstellt: 01.04.2014

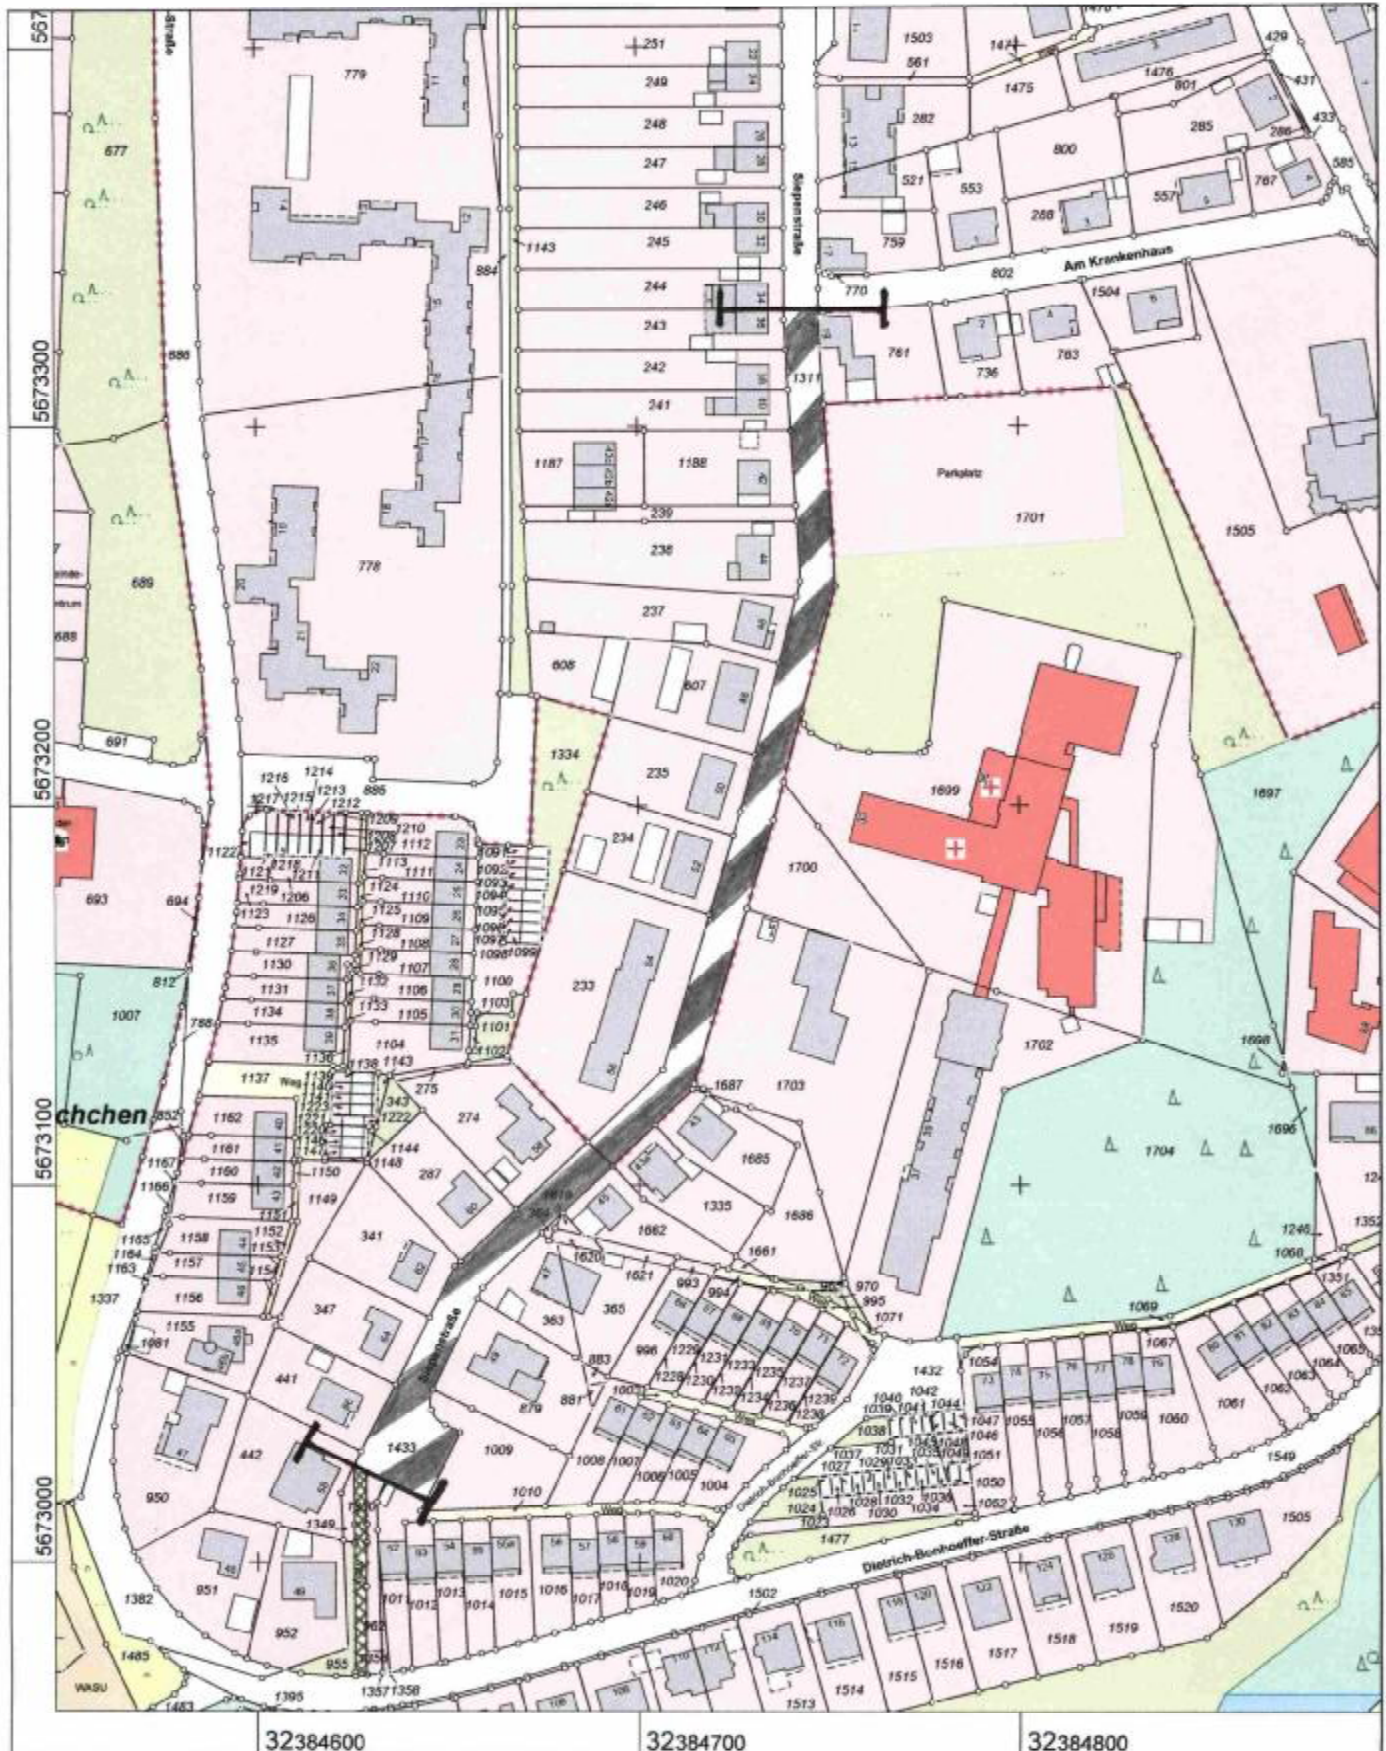

Maßstab 1 : 2000

0 20 40 60 80 100 Meter

© Oberbergischer Kreis

Gefertigt im Auftrag Oberbergischer Kreis durch:

Gemeinde/Stadt Radevormwald, Hohenführstraße 13, 42477 Radevormwald

